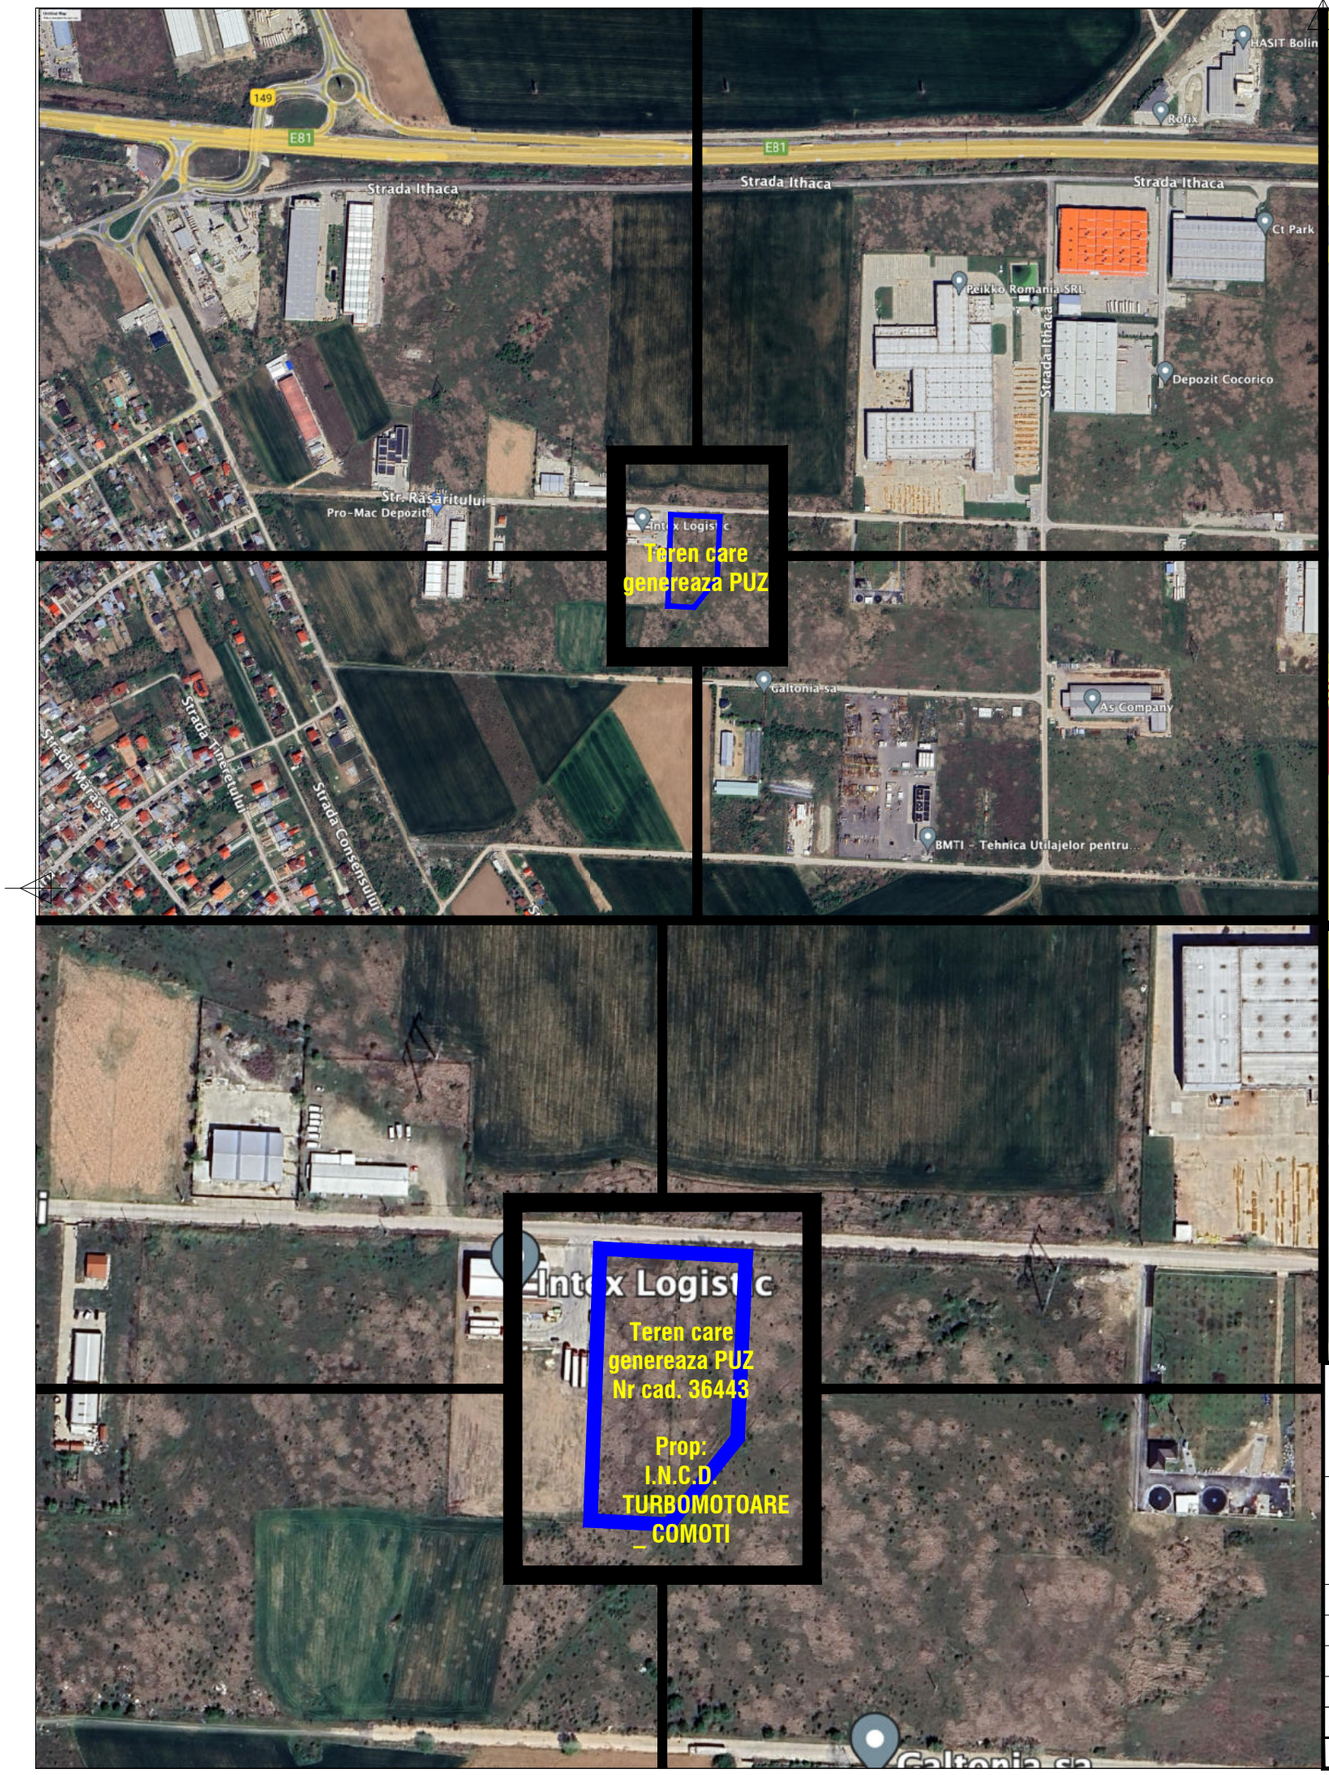

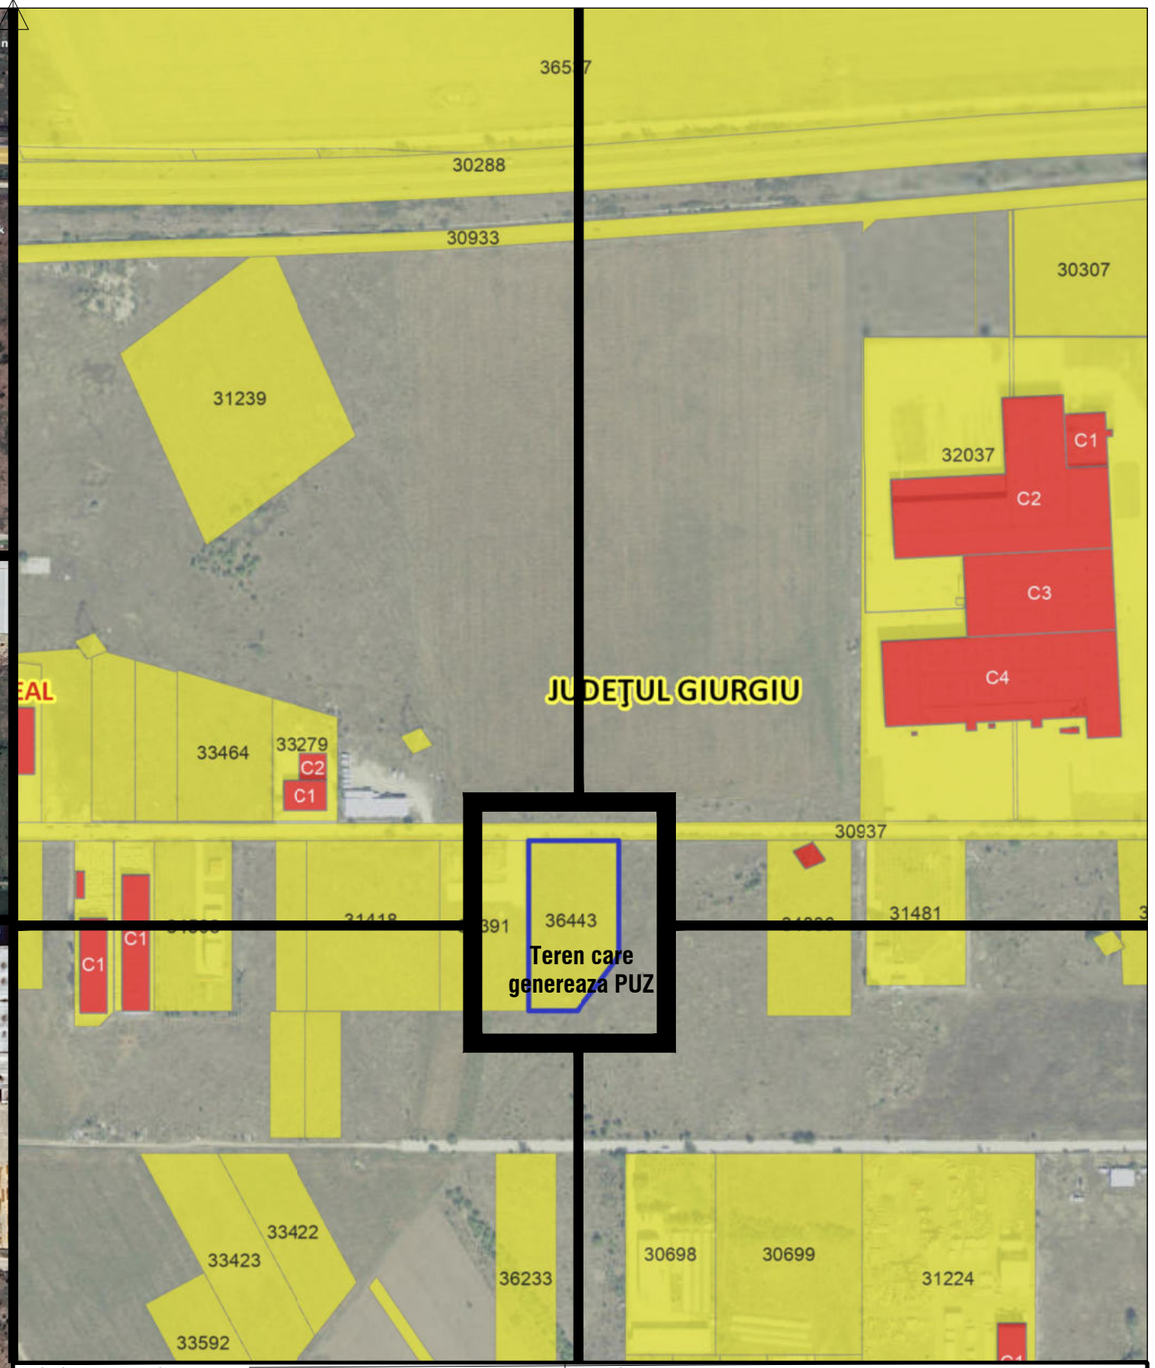

PROIECTANT URBANISM: **SC INCEPTUM STUDIO SRL** STR. Fetesti, NR. 5 , BLOC H27, AP 18 , Bucuresti, Tel.0745.795.890 / 0751.111.039			BENEFICIAR: **I.N.C.D. TURBOMOTOARE – COMOTI**
PROIECTANT GENERAL: **S.C. BOGDAN RADU ARHITECTURA S.R.L.** STR. TARNAVE NR. 1, PLOIESTI, JUDETUL PRAHOVA			TITLU PROIECT: **INTOCMIRE SI APROBARE PLAN URBANISTIC ZONAL CONSTRUIRE CENTRU DE CERCETARI AVANSATE IN DOMENIUL SISTEMELOR DE PROPULSIE (CCASP) - H MAX 30 m Strada Rasaritului nr 8A, nr cad. 36443 Comuna Bolintin Deal, Sat Bolintin Deal, Jud. Giurgiu**
SPECIFICATIE	**NUME**	**SEMNATURA**	**SCARA**
COORDONATOR	urb Anca MARINESCU		
PROIECTAT	urb Anca MARINESCU		**DATA** Noiembrie 2023
DESENAT	urb Anca MARINESCU		
VERIFICAT	urb Anca MARINESCU		
			TITLU PLANSA: **INCADRARE IN TERITORIU**
			Nr. PROIECT URBANISM: **90/2023**
			FAZA P.U.Z.
			PLANSA NR. U. 2
			REVIZIE REV.00

Reproducerea sau utilizarea integrala sau partiala a prezentului document in orice publicatii sau prin orice procedeu este interzisa daca nu exista acordul scris al Proiectantului General

297x420 / A3