PUZ construire ansamblu de cladiri cu functiunea de locuinte colective si functiuni conexe, Rh P+3E+4R si accent P+8E

Str. Republicii, NC 36484 si NC 36483

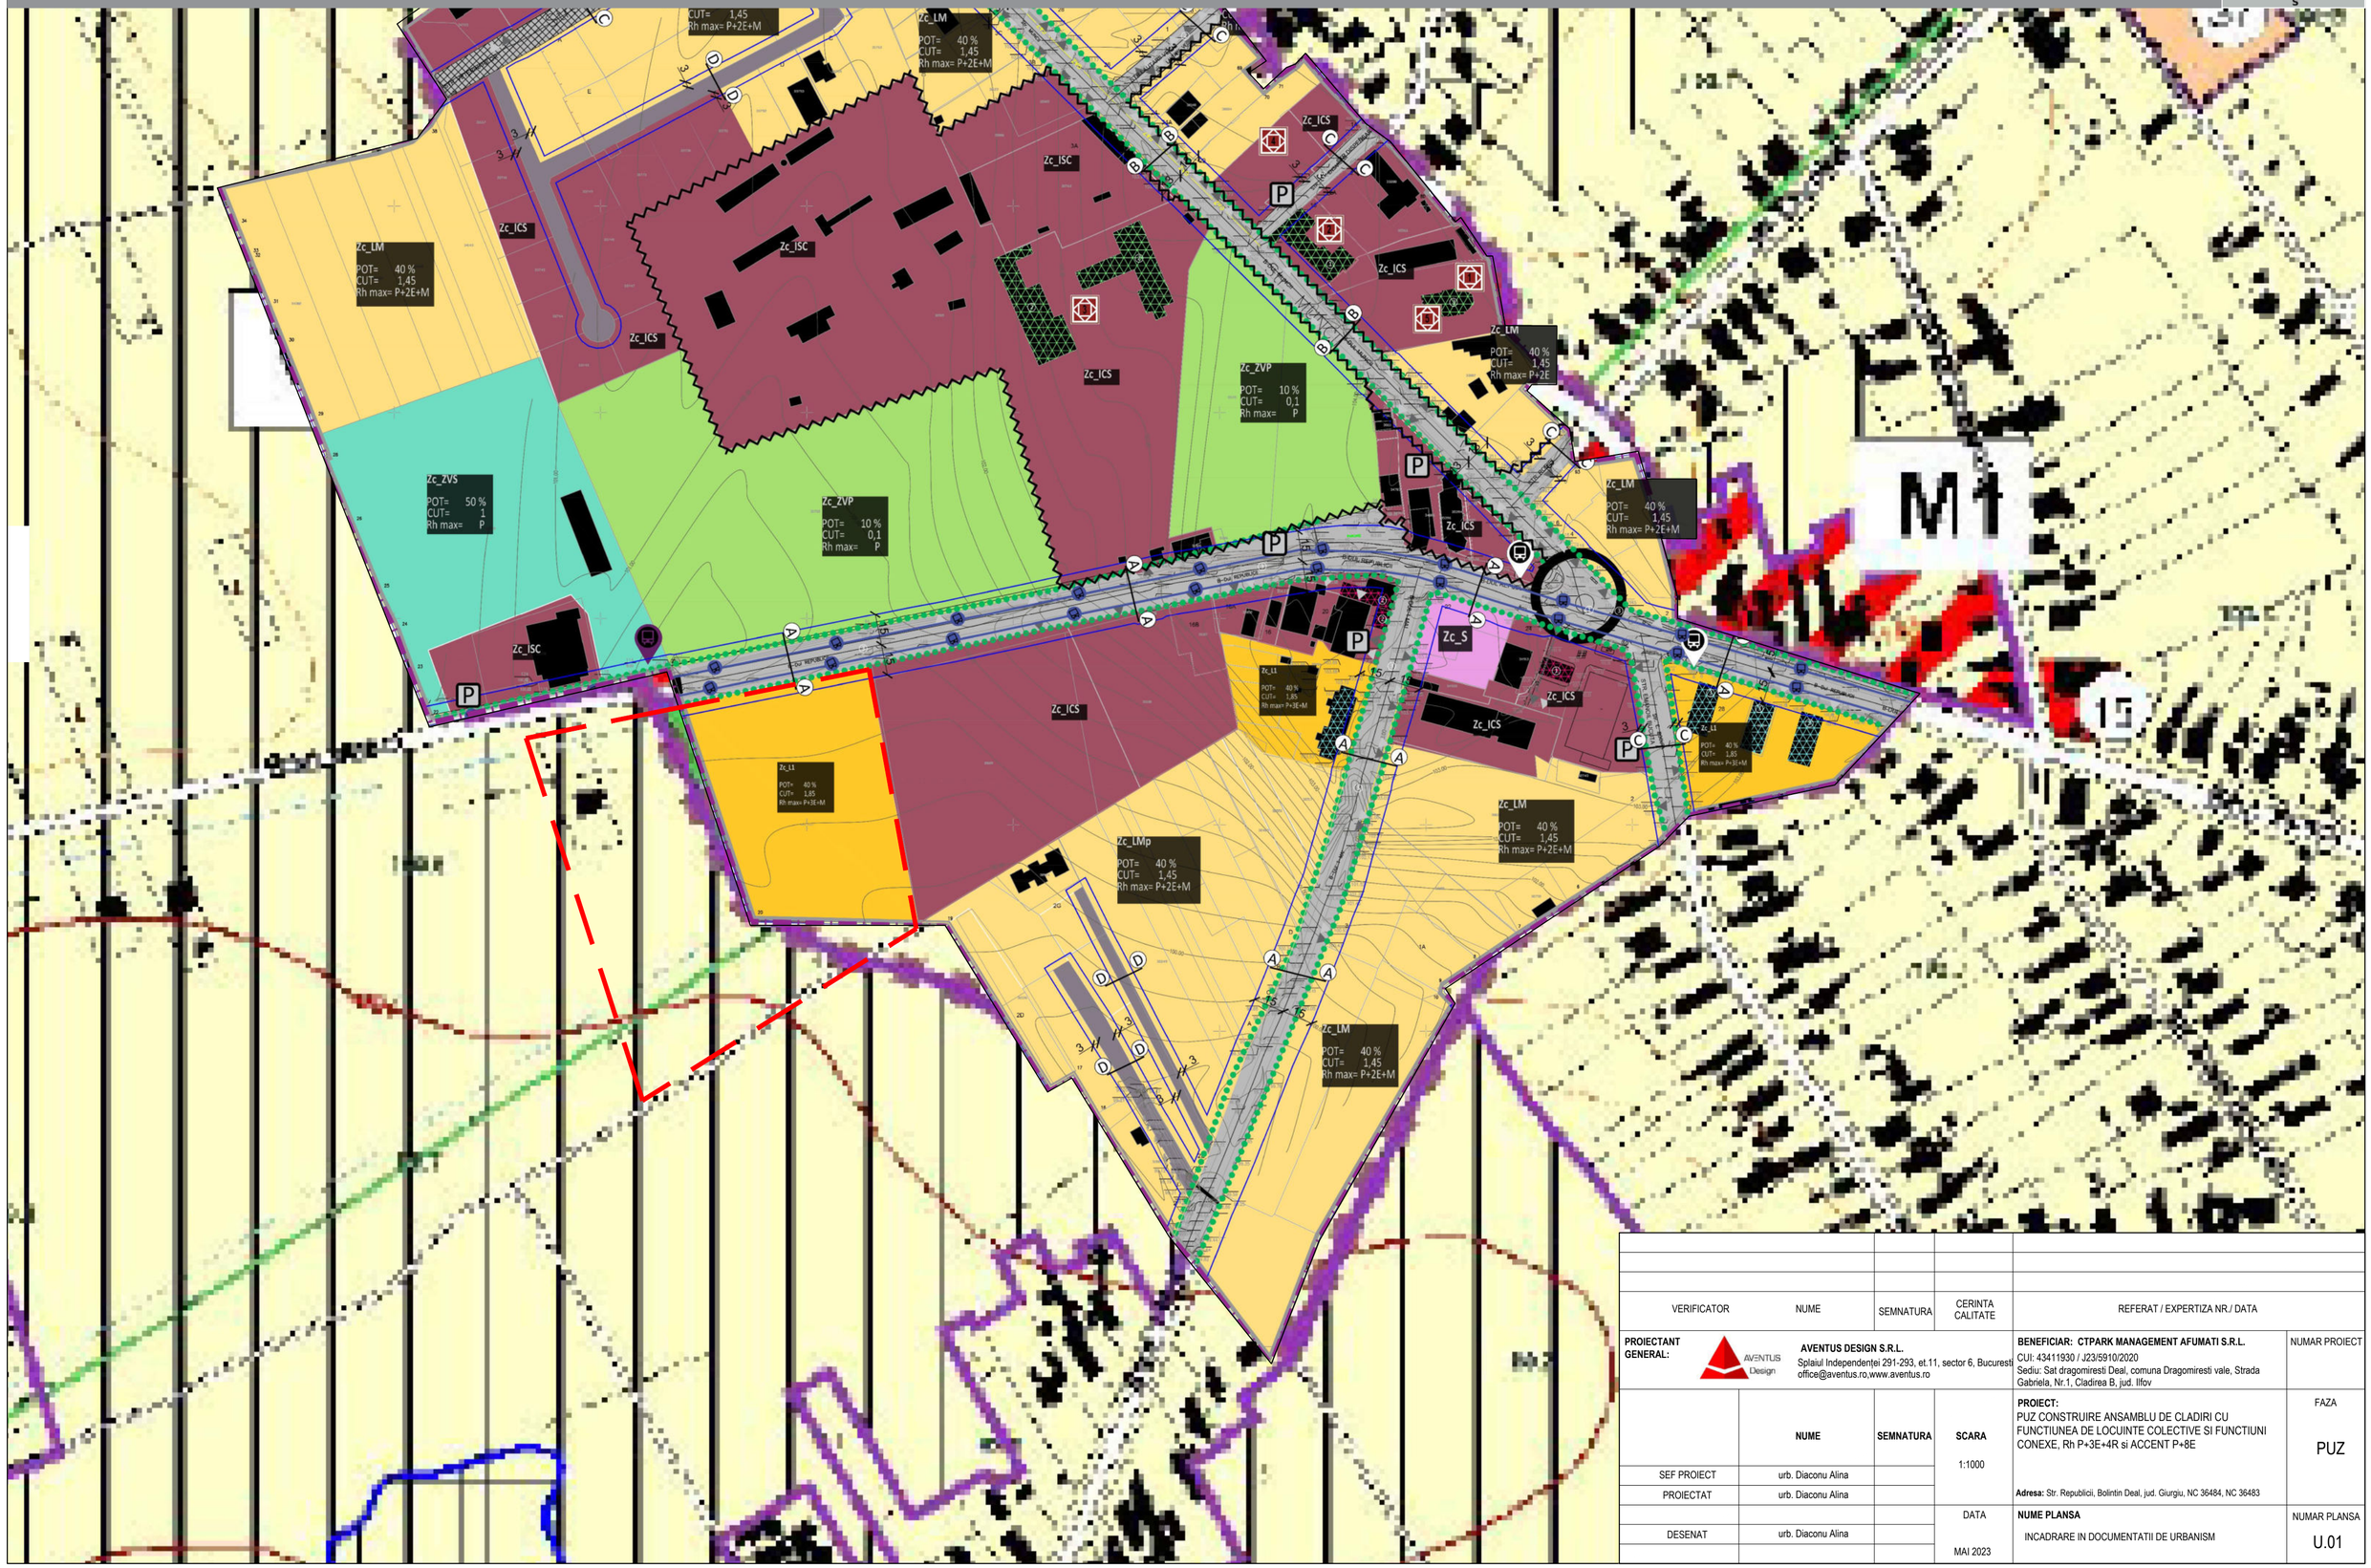

VERIFICATOR	NUME	SEMNATURA	CERINTA CALITATE	REFERAT / EXPERTIZA NR./ DATA

PROIECTANT GENERAL: AVENTUS Design	**AVENTUS DESIGN S.R.L.** Splaiul Independenței 291-293, et.11, sector 6, Bucuresti office@aventus.ro,www.aventus.ro	**BENEFICIAR: CTPARK MANAGEMENT AFUMATI S.R.L.** CUI: 43411930 / J23/5910/2020 Sediu: Sat dragomiresti Deal, comuna Dragomiresti vale, Strada Gabriela, Nr.1, Cladirea B, jud. Ilfov

	NUME	SEMNATURA	SCARA		
SEF PROIECT	urb. Diaconu Alina		1:1000	**PROIECT:** PUZ CONSTRUIRE ANSAMBLU DE CLADIRI CU FUNCTIUNEA DE LOCUINTE COLECTIVE SI FUNCTIUNI CONEXE, Rh P+3E+4R si ACCENT P+8E	FAZA: PUZ
PROIECTAT	urb. Diaconu Alina			**Adresa:** Str. Republicii, Bolintin Deal, jud. Giurgiu, NC 36484, NC 36483	
			DATA	**NUME PLANSA**	NUMAR PLANSA
DESENAT	urb. Diaconu Alina			INCADRARE IN DOCUMENTATII DE URBANISM	U.01
			MAI 2023		