


Plan de situație

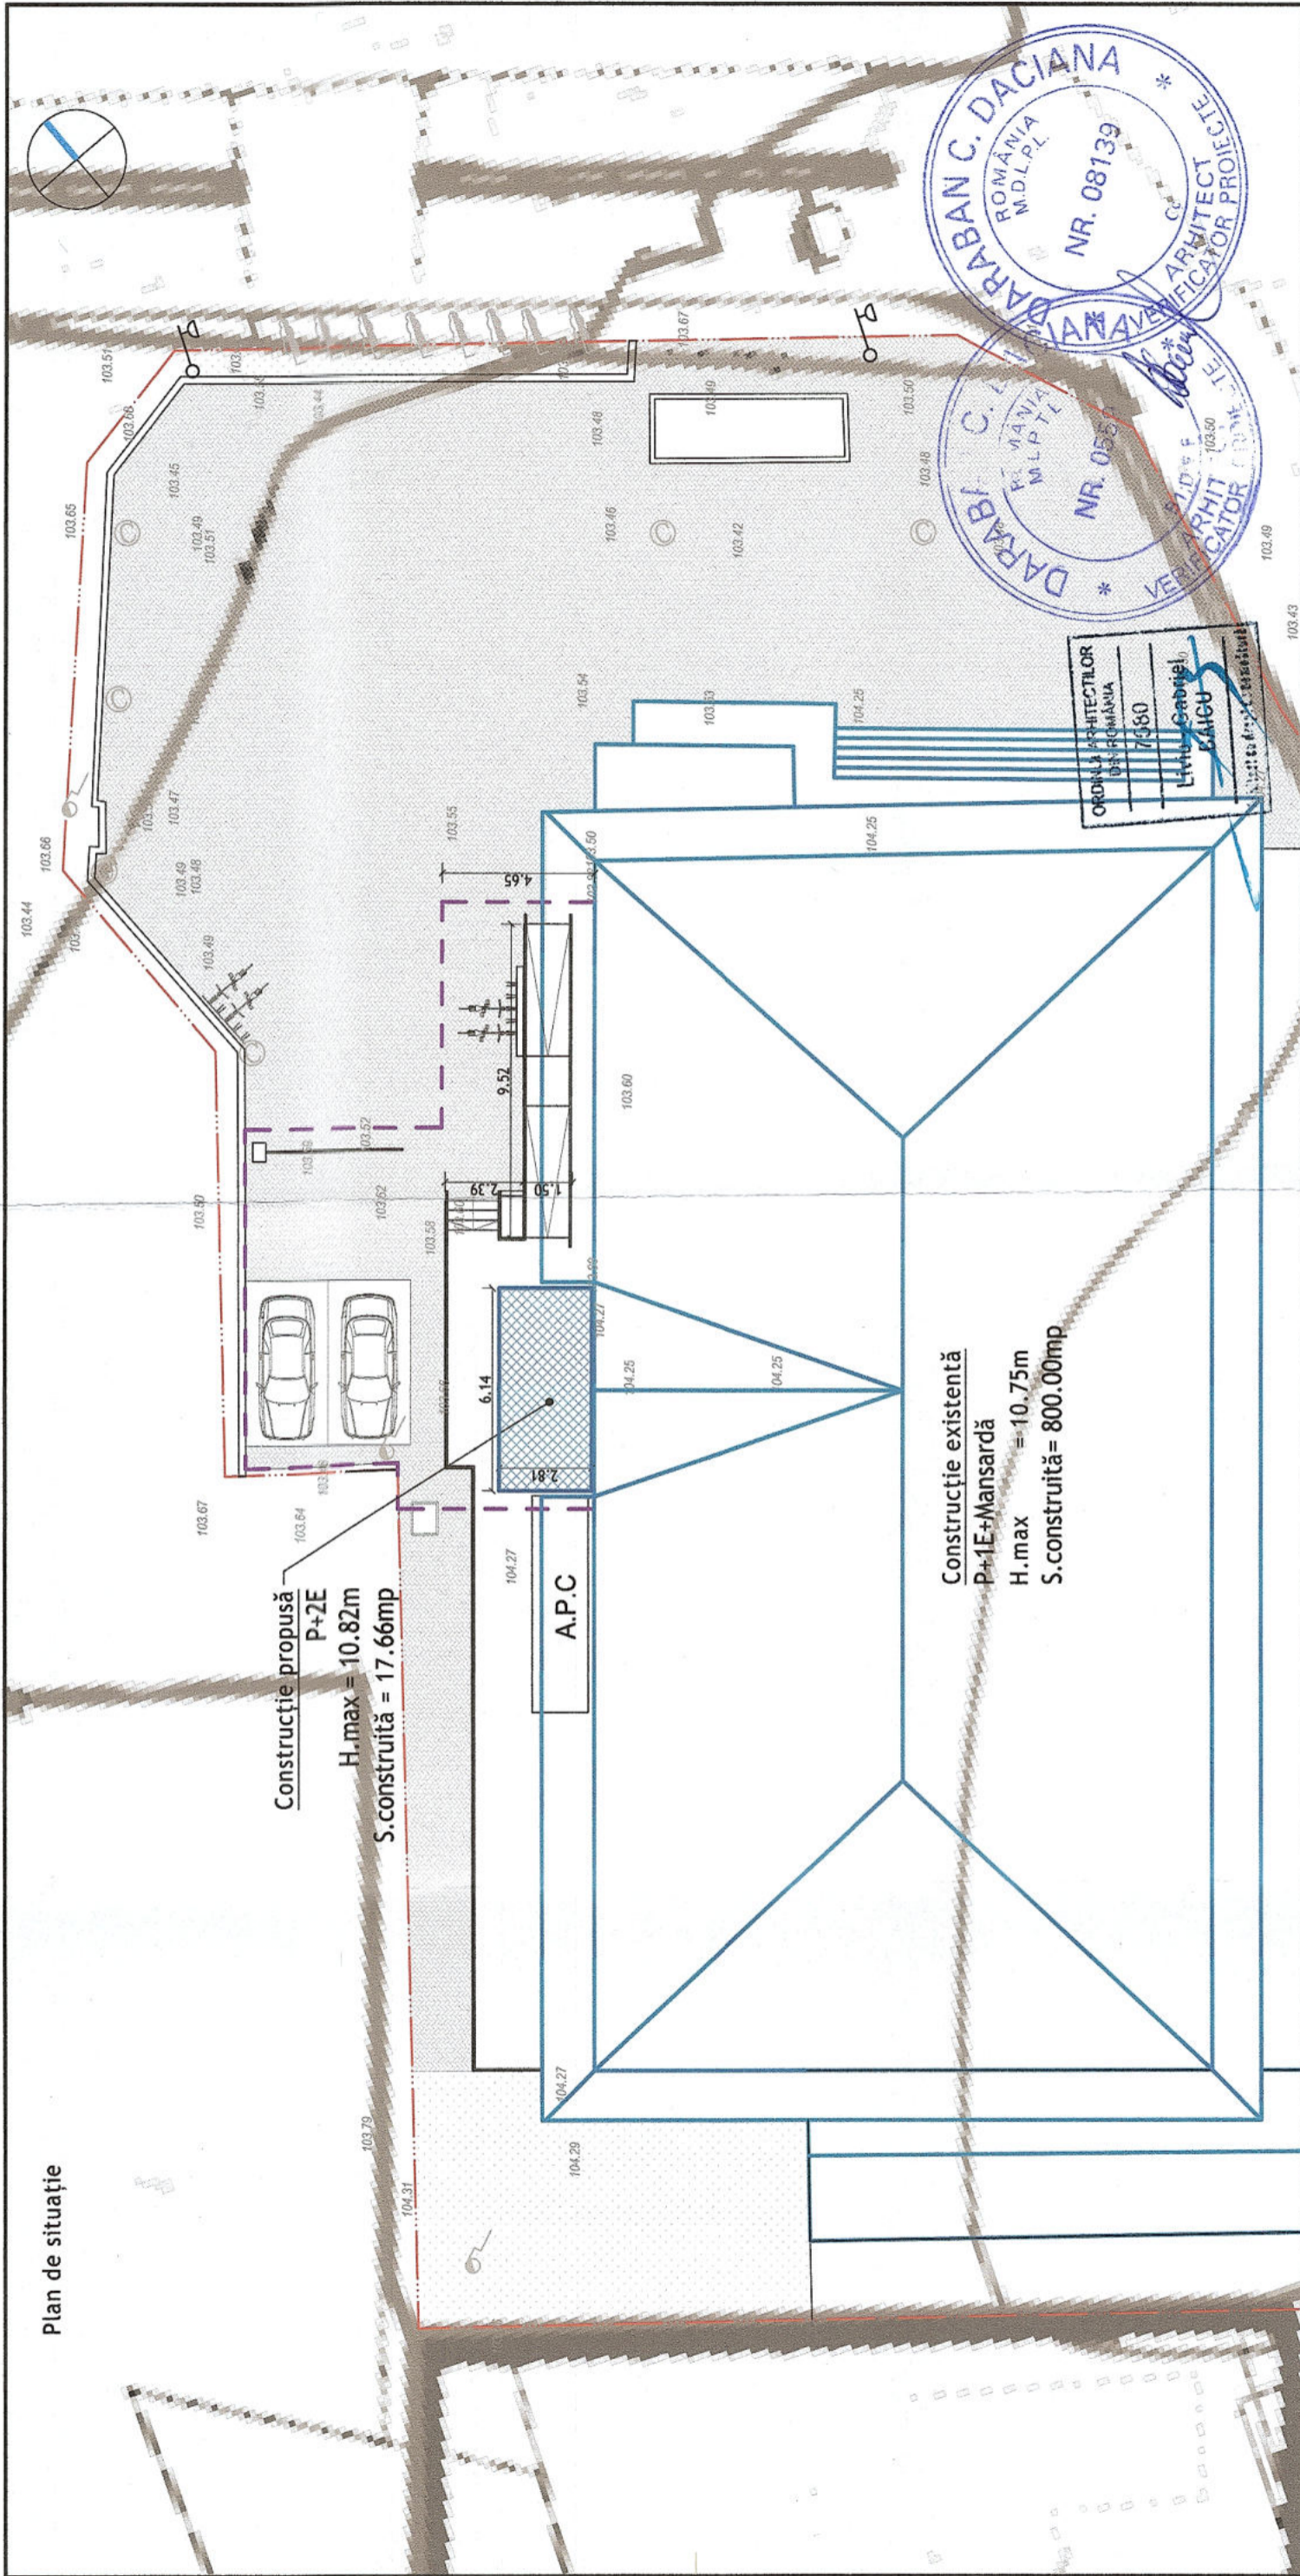

ORDINUL ARHITECTURILOR
UNIFORMĂ
7480
LIVIU GABRIEL BAICU
VERIFICATOR

LEGENDĂ

- Limită de proprietate
- Zonă de intervenție
- Construcție propusă
- Construcție existentă
- Carosabil \ Pietonal
- Spațiu verde
- Stâlp electric
- Stâlp iluminat
- Copaci/ arbuști existenți
- Cămin

INDICATORI

- H.max propunere = 10.82m
- P.O.T. existent (Suprafața din acte) = 40.48%
- P.O.T. propus = 41.38%
- C.U.T. existent = 1.10
- C.U.T. propus = 1.13

Construcție existentă
P+1E+Mansardă
H.max = 10.75m
S.construită = 800.00mp

Construcție propusă
P+2E
H.max = 10.82m
S.construită = 17.66mp

A.P.C.



BENEFICIAR:		Comuna Bolintin Deal	
NUME	STUD.ARH. TEONA IOANID	SEMNATURĂ	
VERIFICAT	ARH. EMILIA CHIȚU	SEMNATURĂ	
ȘEF PROIECT	ARH. LIVIU-GABRIEL BAICU	SEMNATURĂ	
DATA	10.2023	SCARĂ	1:200
EXEMPLAR NR.	1	FAZĂ PROIECT	P.T.E.
		NUMĂR PROIECT	06/06 - CC/2023

CLASA DE IMPORTANȚĂ A CONSTRUCȚIEI: III - cf. P100/2013
CATEGORIA DE IMPORTANȚĂ: C (NORMALĂ) - cf. HG 766/1997

VERIFICATOR/ EXPERT	CERINȚĂ	NUMĂR PROIECT	NUMĂR PLANȘĂ
LUCRARE	CONSTRUIRE LIFT EXTERIOR ACCES ETAJE SUPERIOARE SEDIUL PRIMĂRII COMUNEI BOLINTIN DEAL	FAZĂ PROIECT	NUMĂR PROIECT
OBIECT	ARHITECTURĂ	P.T.E.	06/06 - CC/2023
PLANȘĂ	PLAN DE SITUAȚIE		
			Ah 02