
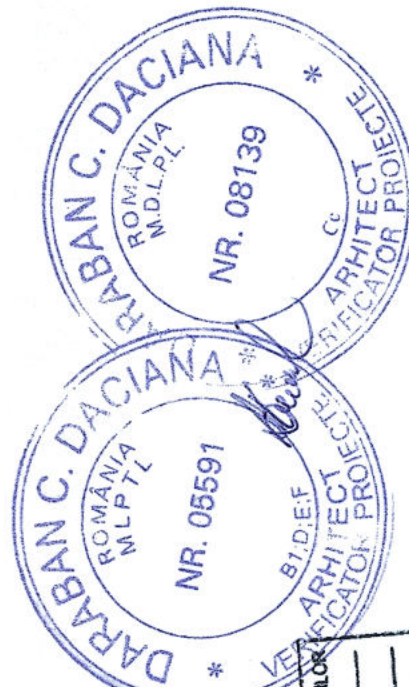


Plan parter (cota +1.50)

PLAN PARTER

NR.CAMERĂ	DENUMIRE CAMERĂ	SUPRAFAȚA UTILĂ (m ²)	PERIMETRU	PEREȚI	PARDOSEALA	TAVAN
P-01	WINDFANG	8.83	12.30	Perete cofințat pe trei laturi	Plăci de gresie antiderapantă rezistentă la trafic intens	Griaj metalic suspendat h=2,80m

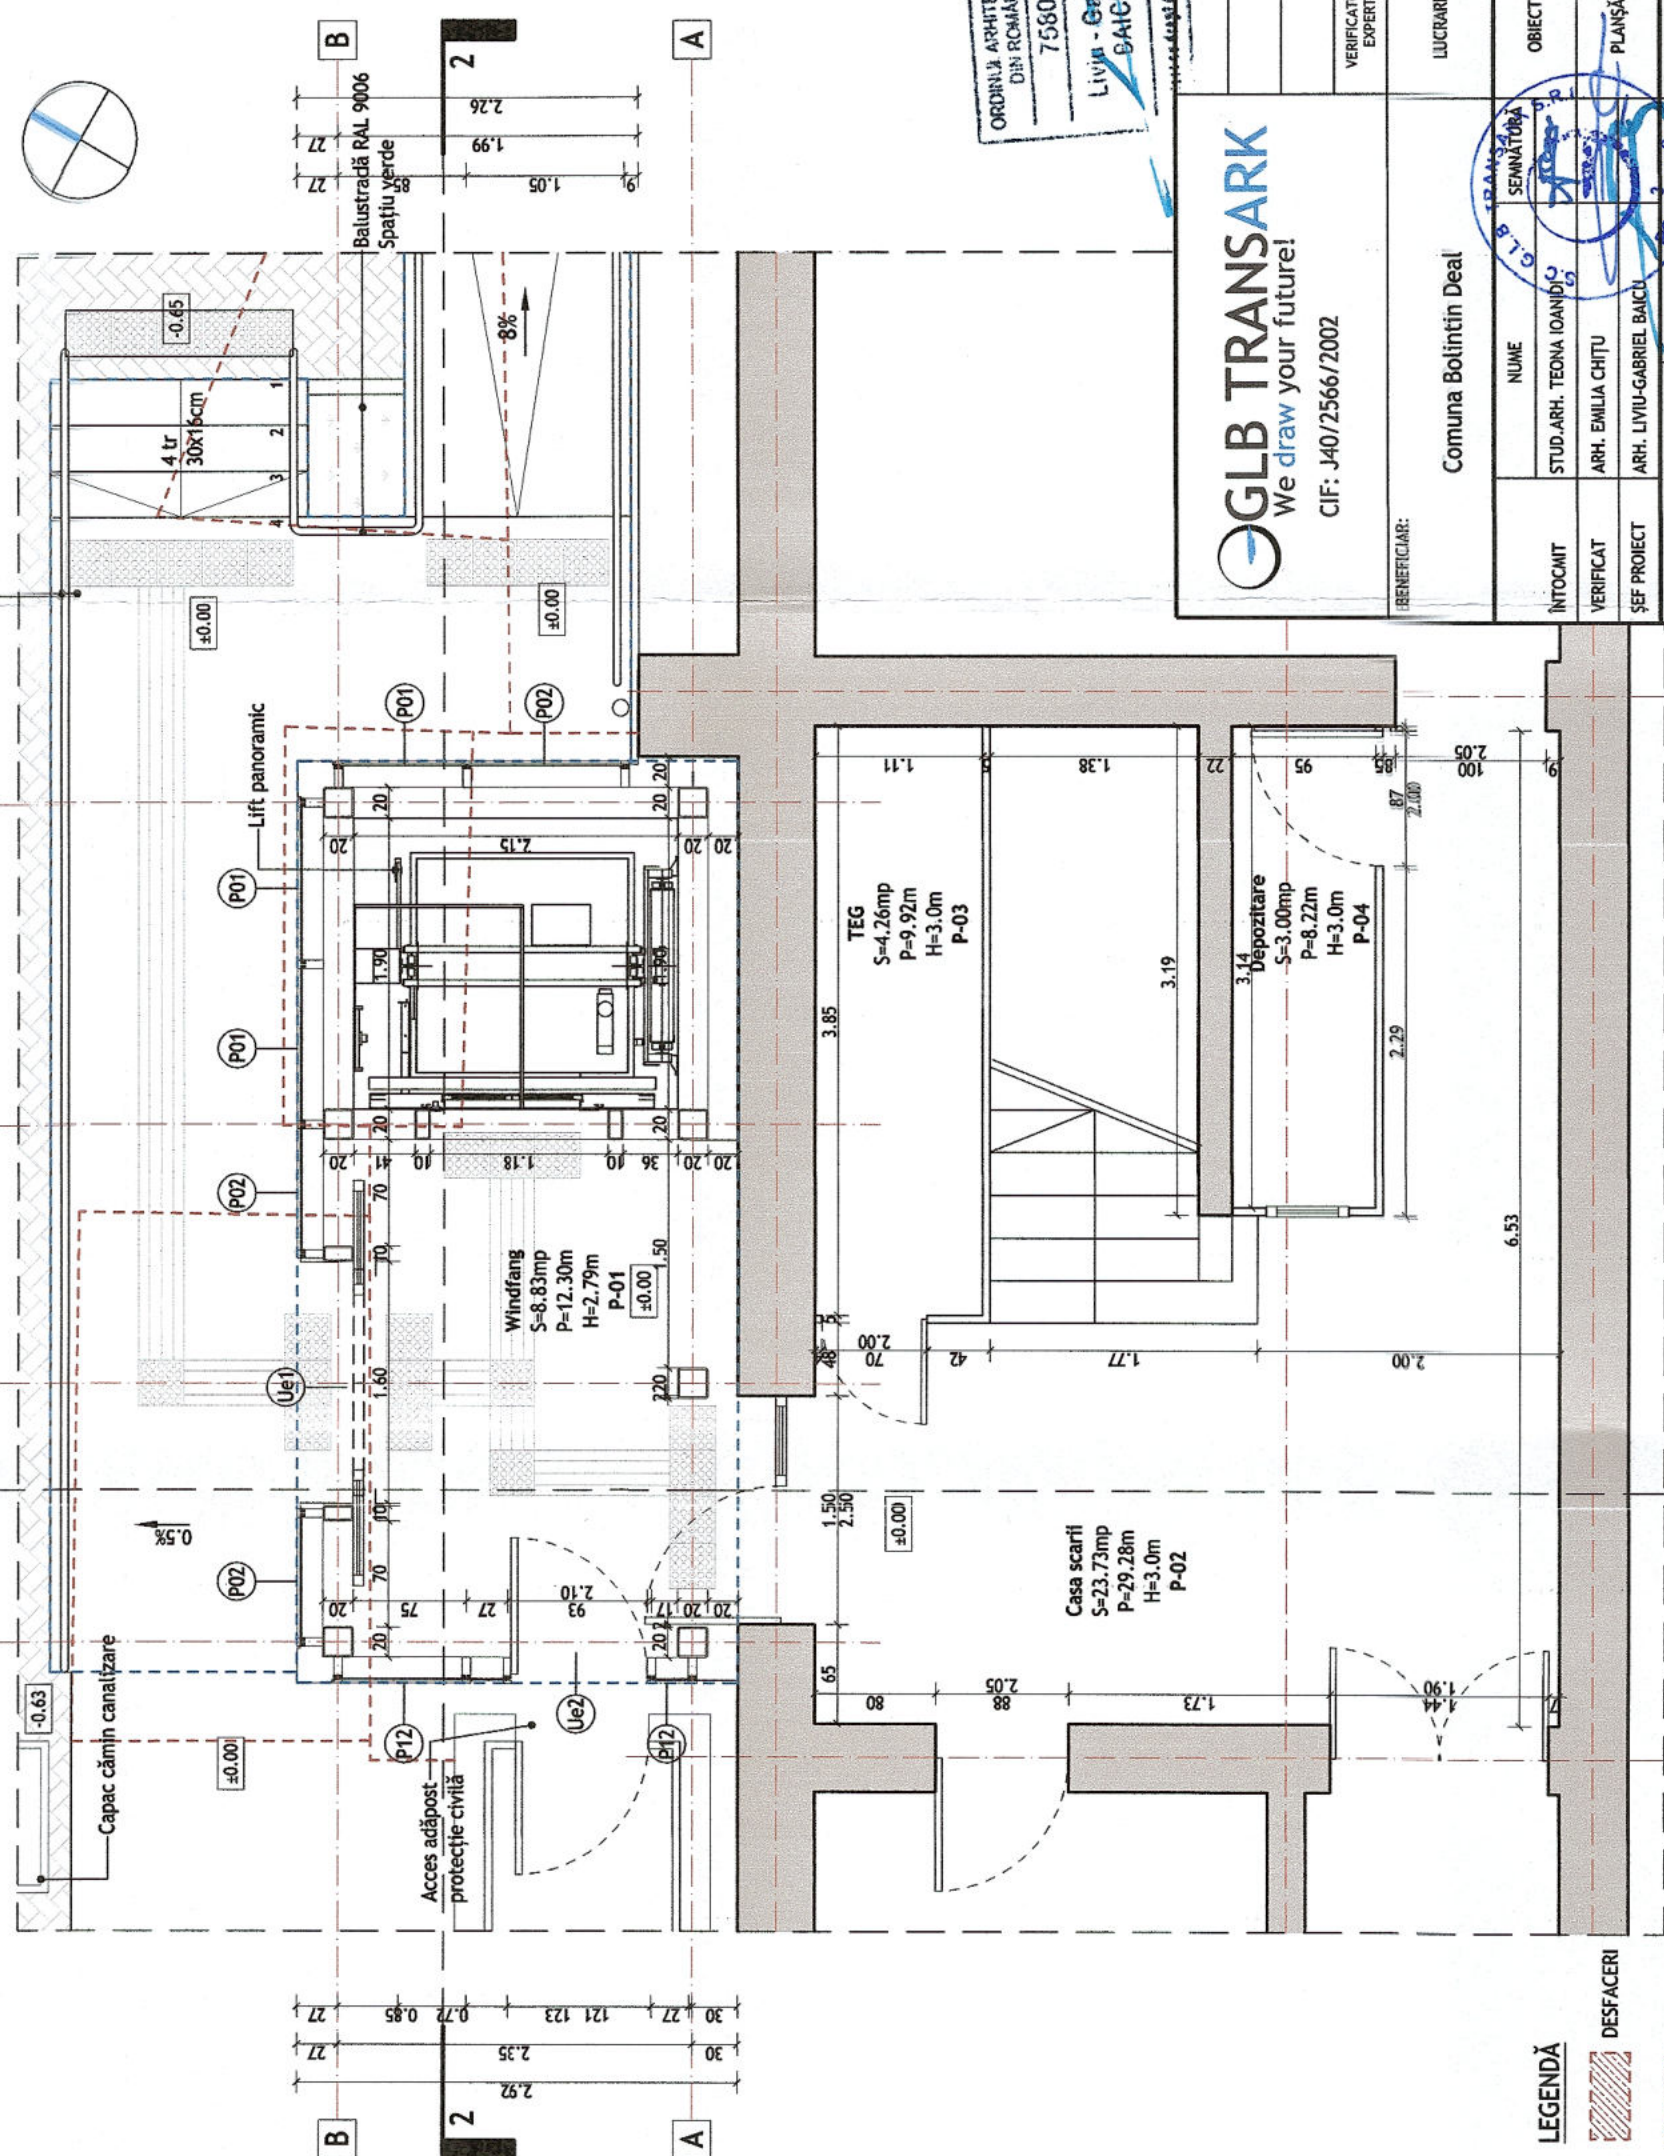

ORDINUL ARHITECTILOR DIN ROMANIA 7580
 Liviu - Gabriel BAICU
 VERIFICATOR PROIECTE

GLB TRANSARK
 We draw your future!
 CIF: J40/2566/2002

BENEFICIAR:		Comuna Bolintin Deal	
INTOCMIT	NUME	OBIECT	ARHITECTURĂ
VERIFICAT	STUD. ARH. TEONA IOANID	PLANȘĂ	PLAN PARTER
ȘEF PROIECT	ARH. EMILIA CHIȚU	EXEMPLAR NR.	NUMĂR PROIECT
DATA	ARH. LIVIU-GABRIEL BAICU	1	06/06 - CC/2023
10.2023	SCARA 1:50	P. T. E.	NUMĂR PLANȘĂ
Este interzisă copierea, multiplicarea și împrumutarea documentației fără aprobarea scrisă a S.C. GLB TRANSARK S.R.L.		Ah 04	

LEGENDĂ

	DESFACERI
	PROPUNERI