
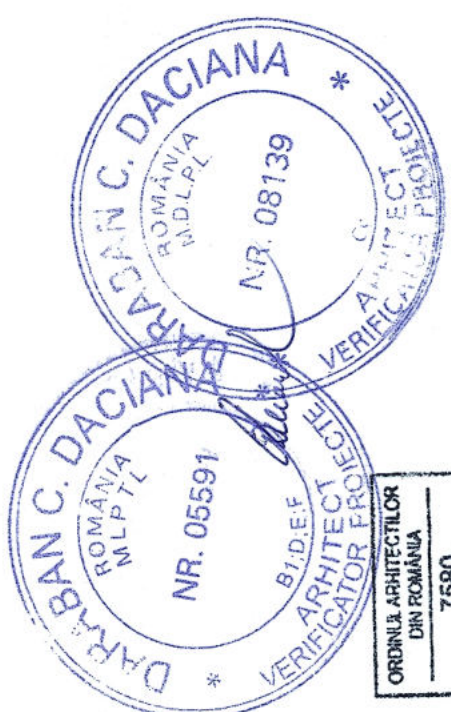


Plan etaj (cota +4.70)

PLAN ETAJ

NR.CAMERĂ	DENUMIRE CAMERĂ	SUPRAFAȚA UTILĂ (m ²)	PERIMETRU	PEREȚI	PARDOSEALA	TAVAN
E-01	WINDFANG	8.83	12.30	Peretele conțina pe trei laturi	Plăci de gresie antiderapantă rezistentă la trafic intens	Grilaj metalic suspendat h=2.77m

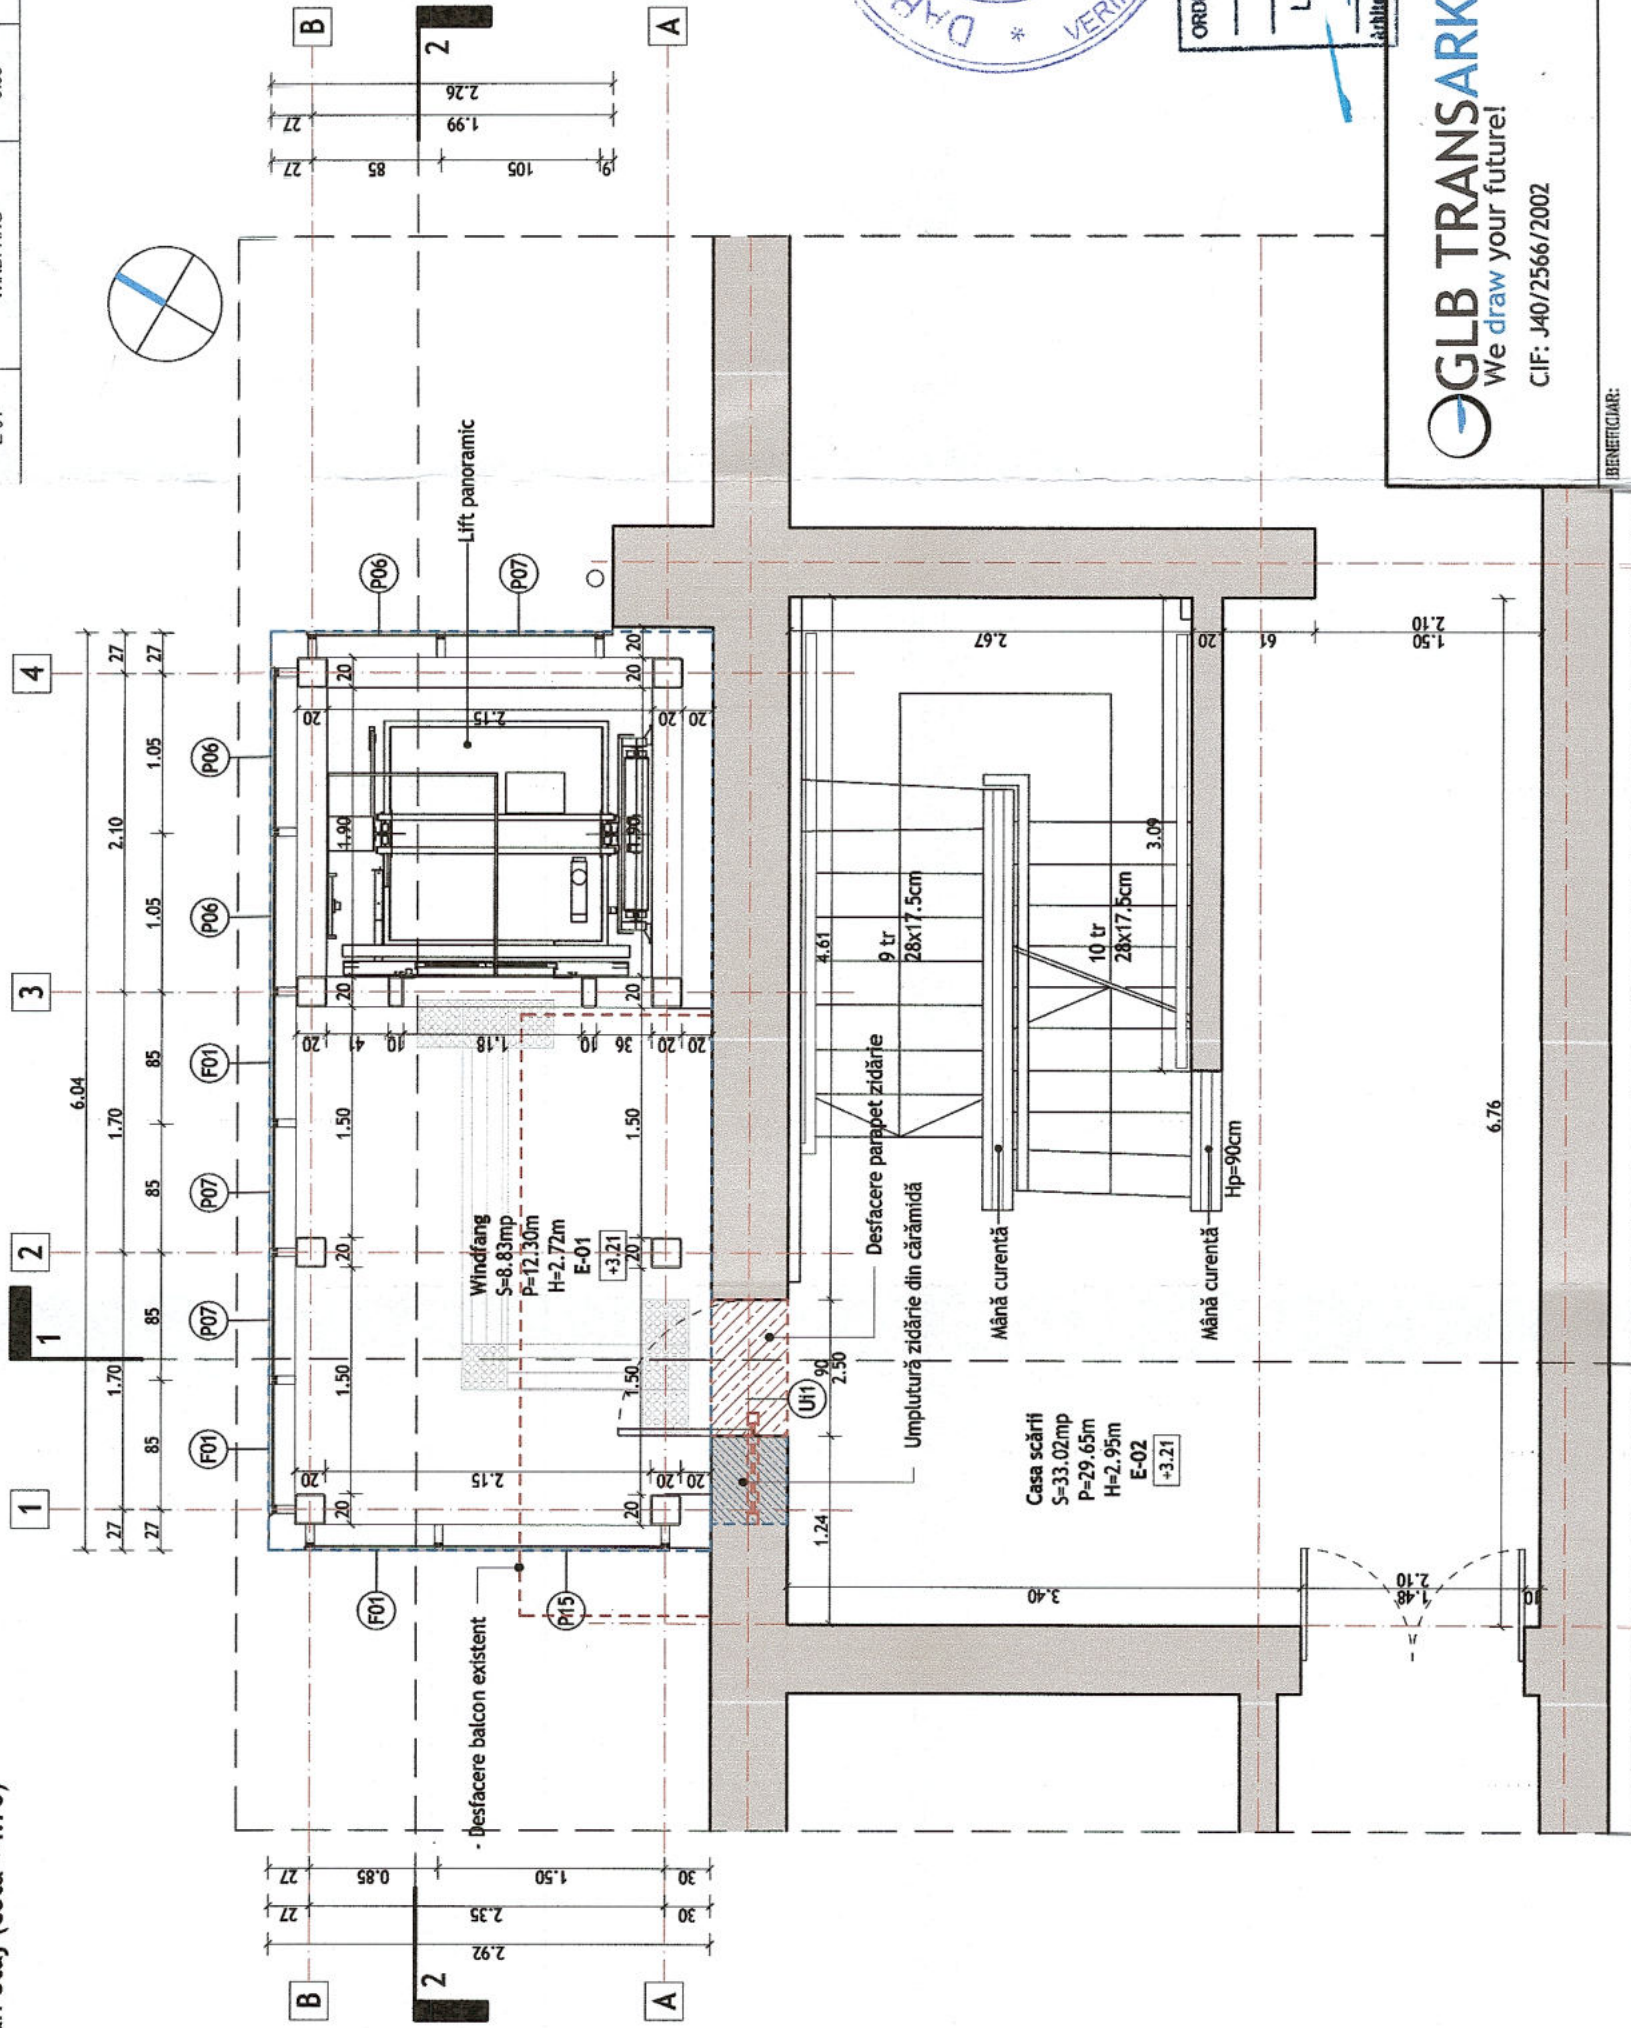

CLASA DE IMPORTANȚĂ A CONSTRUCȚIEI: III - cf. P100/2013
 CATEGORIA DE IMPORTANȚĂ: C (NORMALĂ) - cf. HG 766/1997

GLB TRANSARK
 We draw your future!
 CIF: J40/2566/2002

BENEFICIAR:		LUCRARE		VERIFICATOR/EXPERT	CERINȚĂ
Comuna Bolintin Deal		CONSTRUIRE LIFT EXTERIOR ACCES ETAJE SUPERIOARE SEDIUL PRIMĂRII COMUNEI BOLINTIN DEAL			
NUME	OBIECT	ARHITECTURĂ			
STUD.ARH. TEONA IOANIDI	PLANȘĂ	PLAN ETAJ 1			
ARH. EMILIA CHITU					
ARH. LIVIU-GABRIEL BAICU					
DATA	EXEMPLAR NR.	FAZĂ PROIECT	NUMĂR PROIECT	NUMĂR PLANȘĂ	
10.2023	1	P.T.E.	06/06 - CC/2023	Ah 05	
Este interzisă copierea, multiplicarea și împrumutarea documentației fără aprobarea scrisă a S.C. GLB TRANSARK S.R.L.					

LEGENDĂ

DESFACERI

PROPUNERI