



Plan mansarda (cota +7.35)

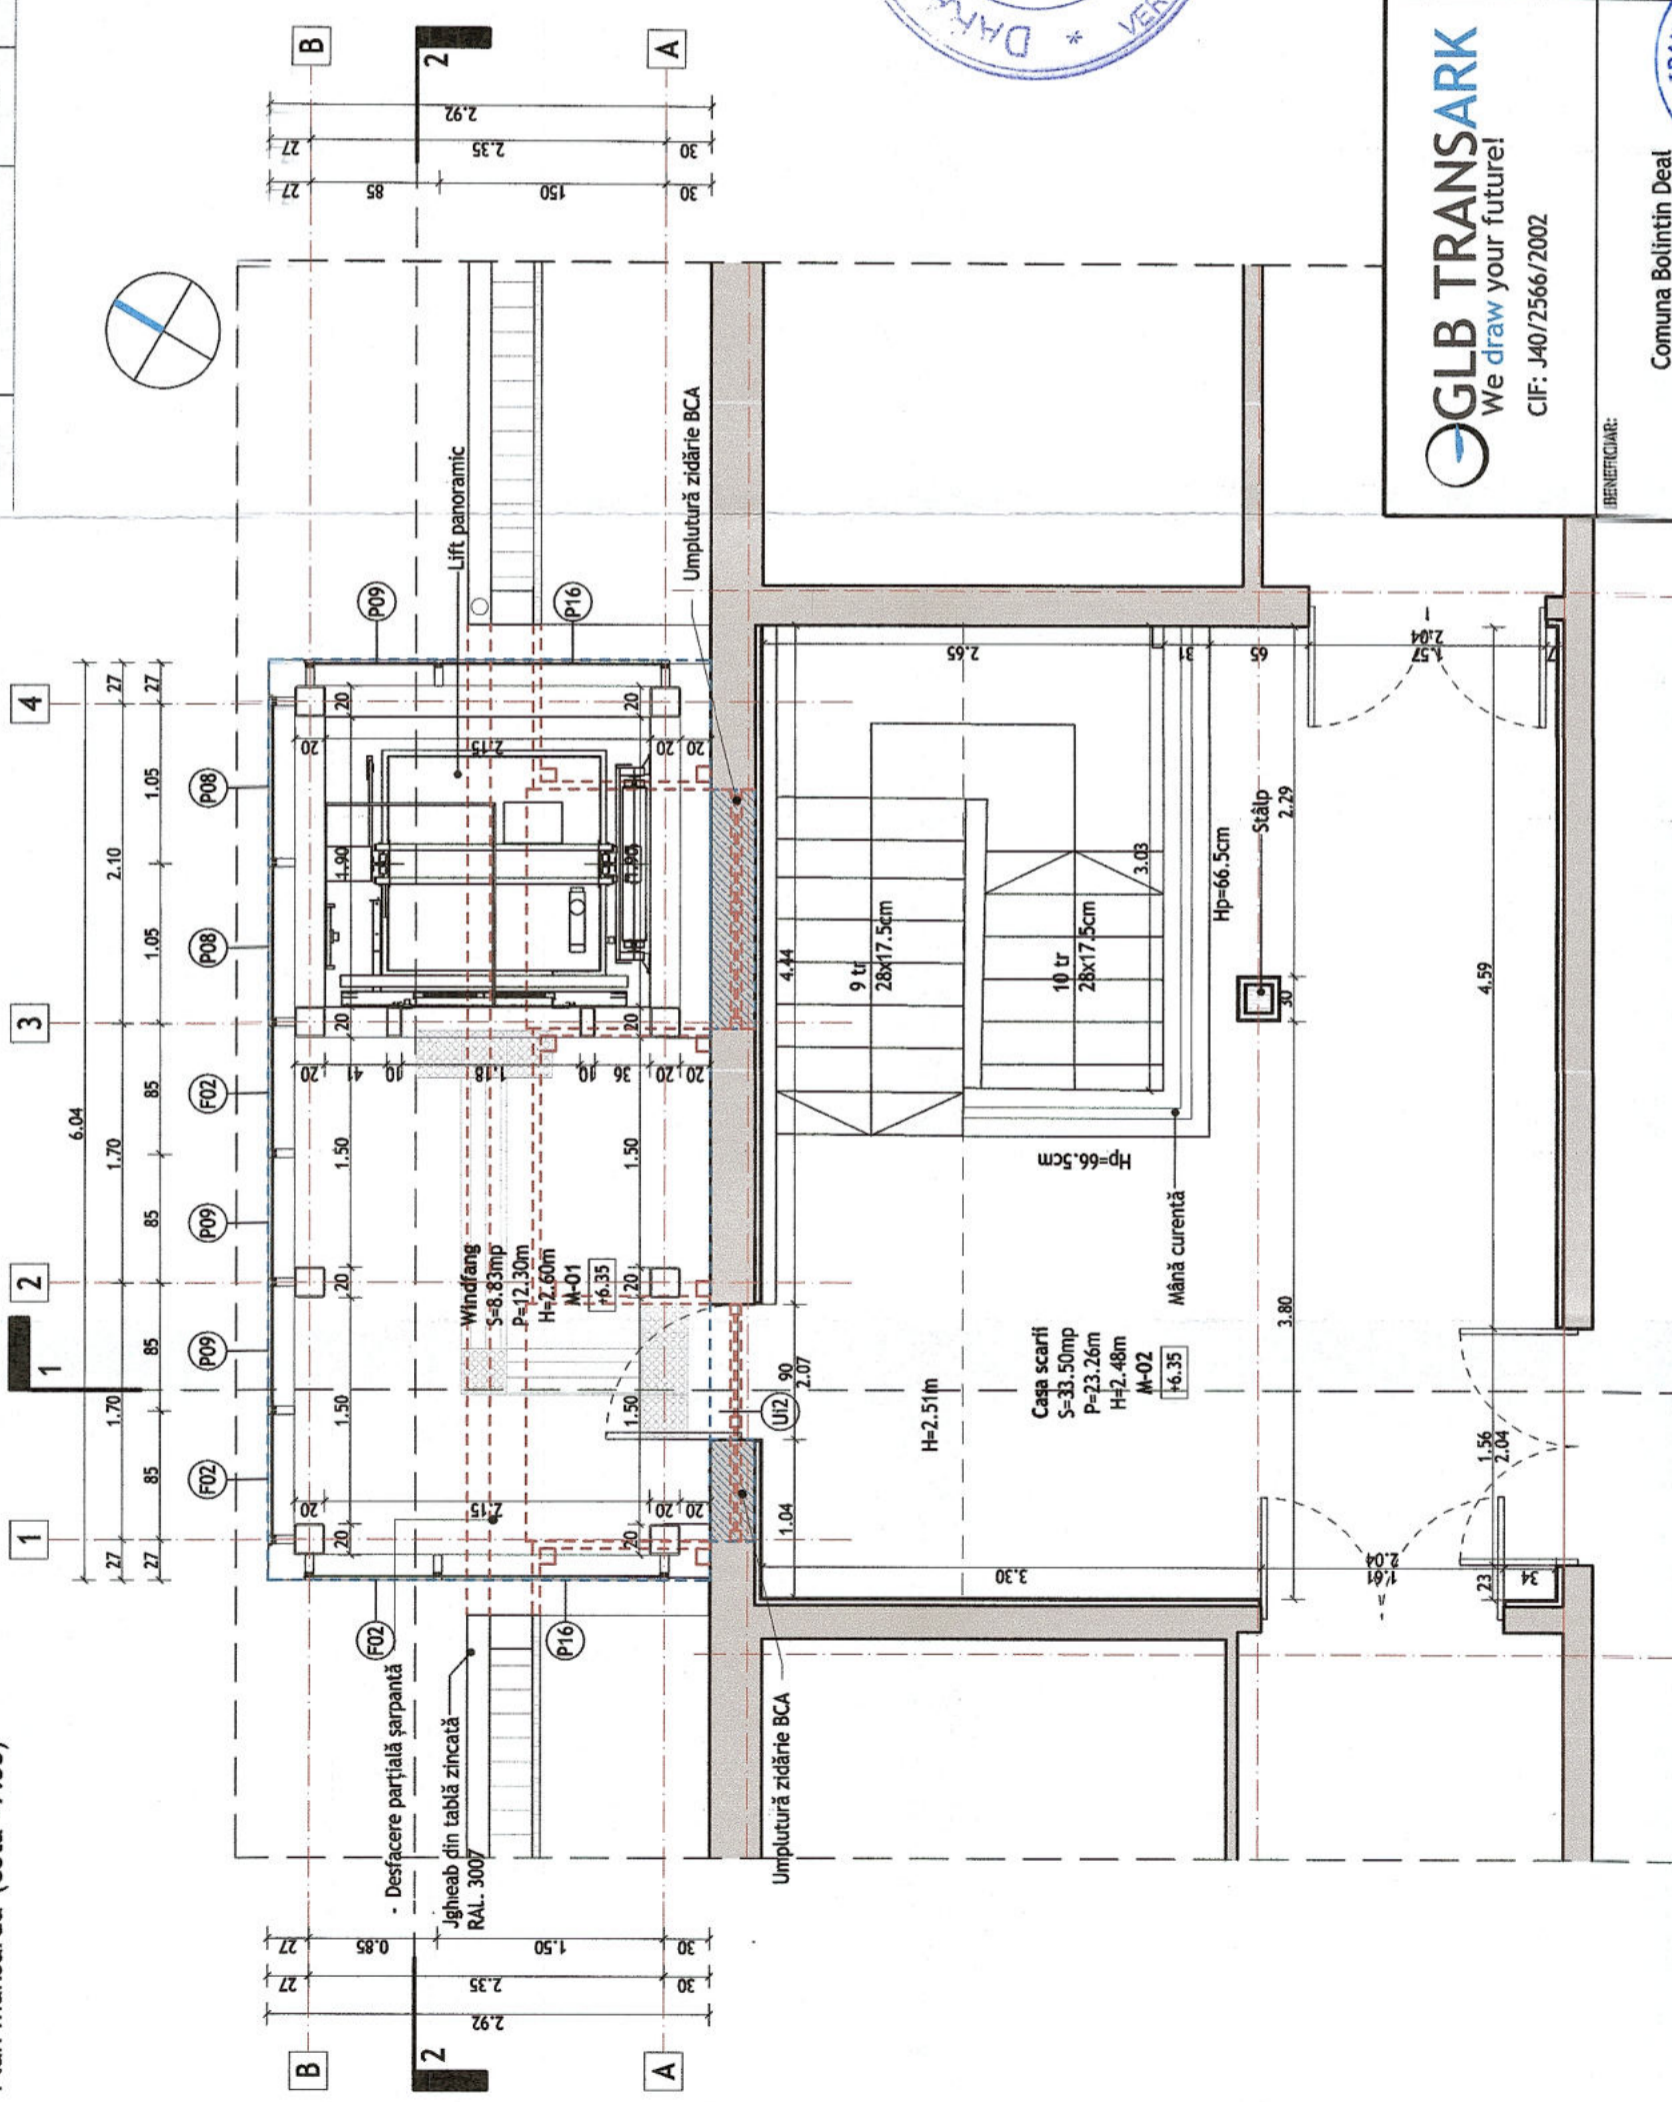

PLAN MANSARDA

NR.CAMERĂ	DENUMIRE CAMERĂ	SUPRAFATA UTILĂ (nr²)	PERIMETRU	PEREȚI	PARDOSEALA	TAVAN
M-01	WINDFANG	8.83	12.30	Pereți corină pe trei laturi	Plăci de gresie anticiderapană rezistentă la trac intens	Grijaj metalic suspendat h=2.65m

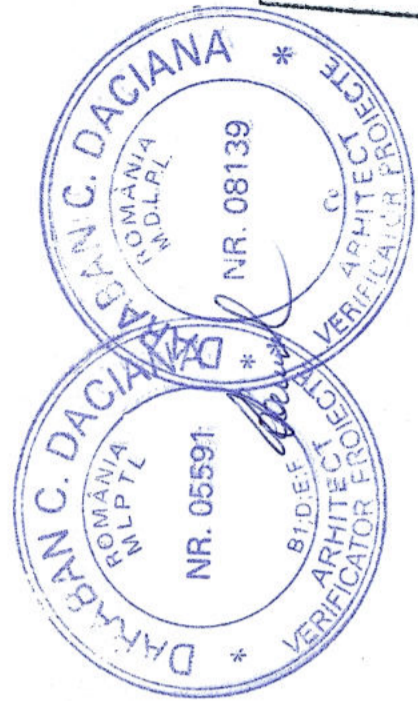

CLASA DE IMPORTANȚĂ A CONSTRUCȚIEI: III - cf. P1007/2013  
 CATEGORIA DE IMPORTANȚĂ: C (NORMALĂ) - cf. HG 766/1997

**GLB TRANSARK**  
 We draw your future!  
 CIF: J40/2566/2002

BENEFICIAR:		LUCRARE		VERIFICATOR/EXPERT	CERINȚĂ
Comuna Bolintin Deal		CONSTRUIRE LIFT EXTERIOR ACCES ETAJE SUPERIOARE SEDIUL PRIMĂRII COMUNEI BOLINTIN DEAL			
NUME	OBIECT				
STUD. ARH. TEONA IOANIDI	PLANȘĂ				
ARH. EMILIA CHIȚU					
ARH. LIVIU-GABRIEL BAICU					
DATA	EXEMPLAR NR.	FAZĂ PROIECT	NUMĂR PROIECT	NUMĂR PLANȘĂ	
10.2023	1	P.T.E.	06/06 - CC/2023	Ah 06	
SCARĂ 1:50					
Este interzisă copierea, multiplicarea și împrumutarea documentației fără aprobarea scrisă a S.C. GLB TRANSARK S.R.L.					

**LEGENDĂ**

DESFĂCERE (hatched pattern)

PROPUNERI (dotted pattern)