




Plan învelitoare

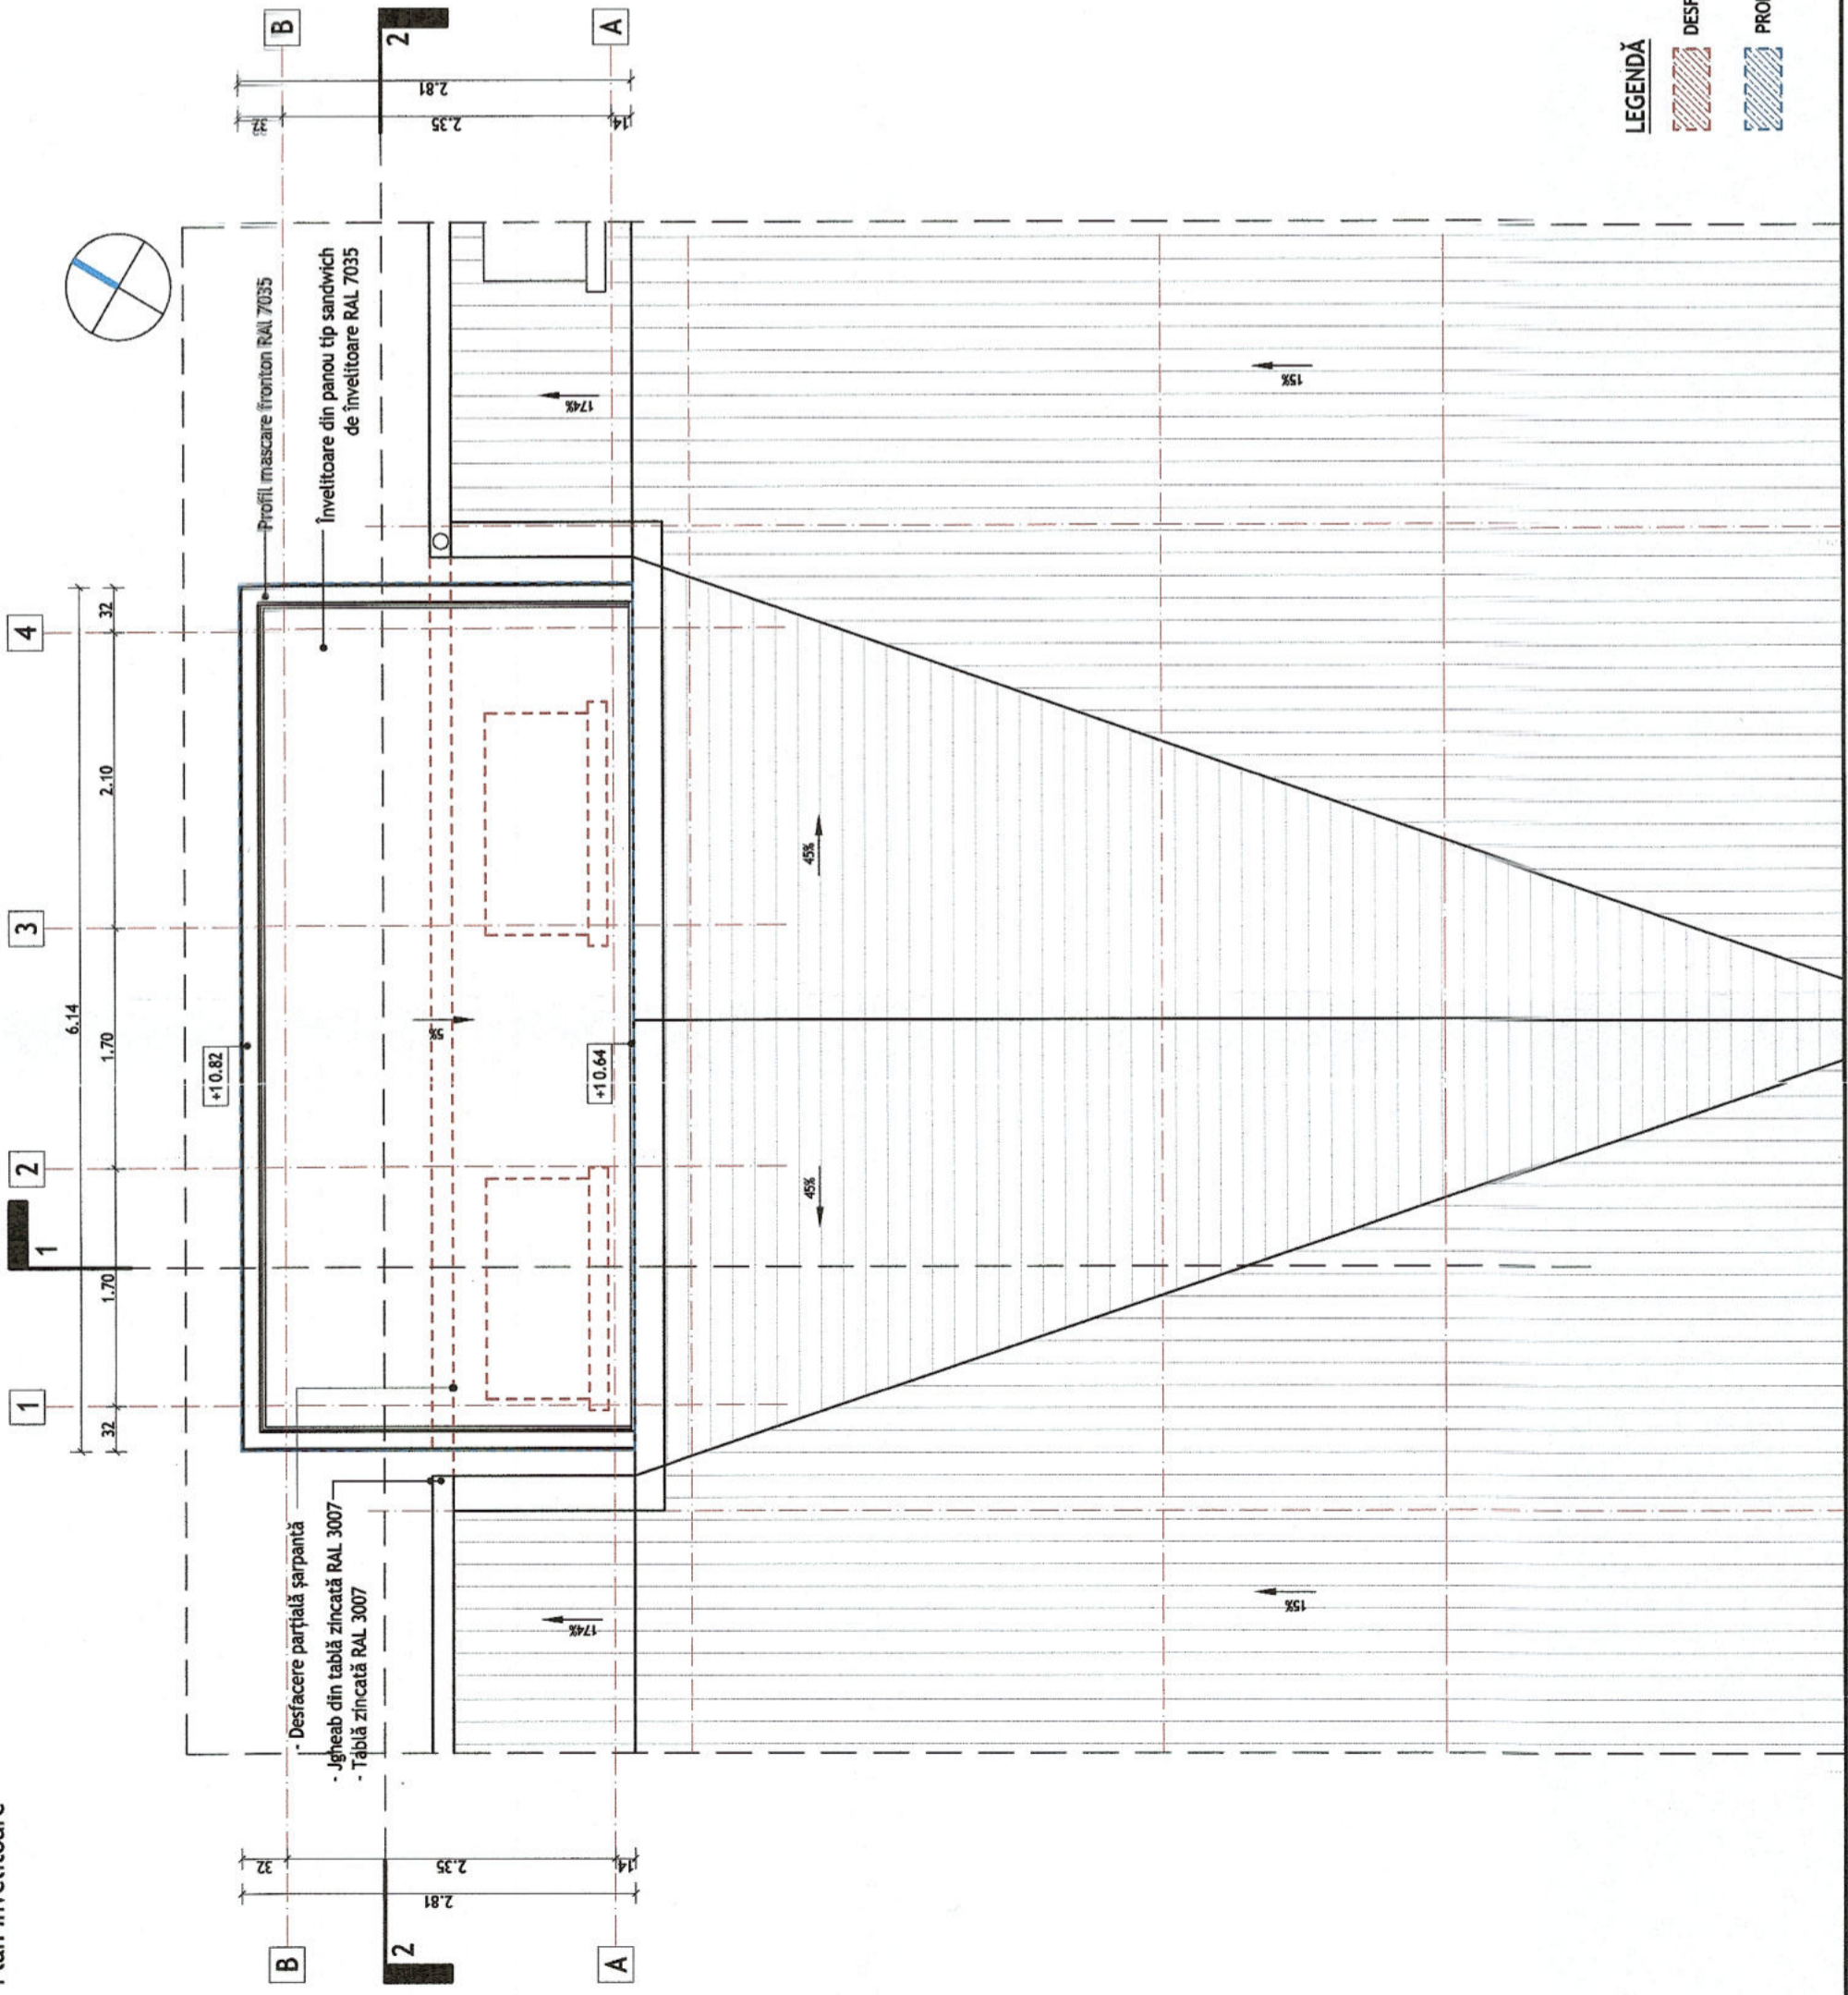

LEGENDĂ

DESFACERI

PROPUNERI

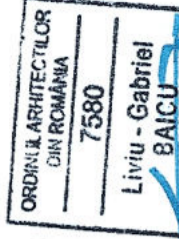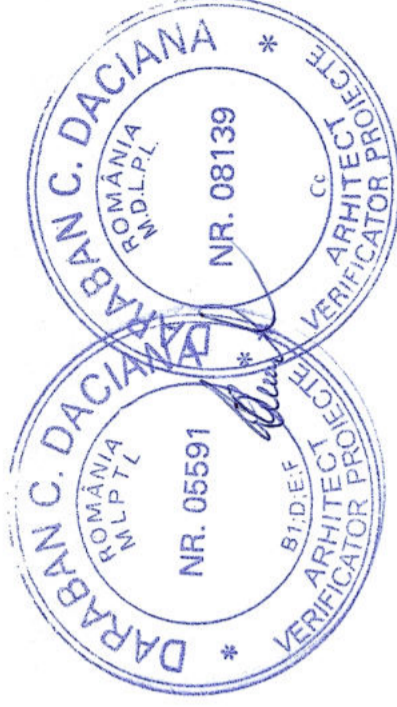

CLASA DE IMPORTANȚĂ A CONSTRUCȚIEI: III - cf. 1100/2013
 CATEGORIA DE IMPORTANȚĂ: C (NORMALĂ) - cf. HG 766/1997

GLB TRANSARK
 We draw your future!
 CIF: J40/2566/2002

| | | | |
|--------------------|-------------------------|----------------------|---|
| BENEFICIAR: | | Comuna Bolintin Deal | |
| VERIFICATOR/EXPERT | | LUCRARE | CONSTRUCȚIE LIFT EXTERIOR, ACCES ÎN AJE SUPERIOARE ÎN SEDIUUL PRIMĂRIEI COMUNEI BOLINTIN DEAL |
| VERIFICATOR/EXPERT | | CERINȚĂ | |
| INTOCMIT | NUME | OBIECT | ARHITECTURĂ |
| VERIFICAT | STUD.ARH. TEONA IOANIDI | PLANȘĂ | PLAN ÎNVELITOARE |
| ȘEF PROIECT | ARH. EMILIA CHITU | EXEMPLAR NR. | 1 |
| DATA | 10.2023 | SCARĂ | 1:50 |
| | | FAZĂ PROIECT | P.T.E. |
| | | NUMĂR PROIECT | 06/06 - CC/2023 |
| | | NUMĂR PLANȘĂ | Ah 07 |

Este interzisă copierea, multiplicarea și împrumutarea documentației fără aprobarea scrisă a S.C. GLB TRANSARK S.R.L.