



Fațadă Nord-Est

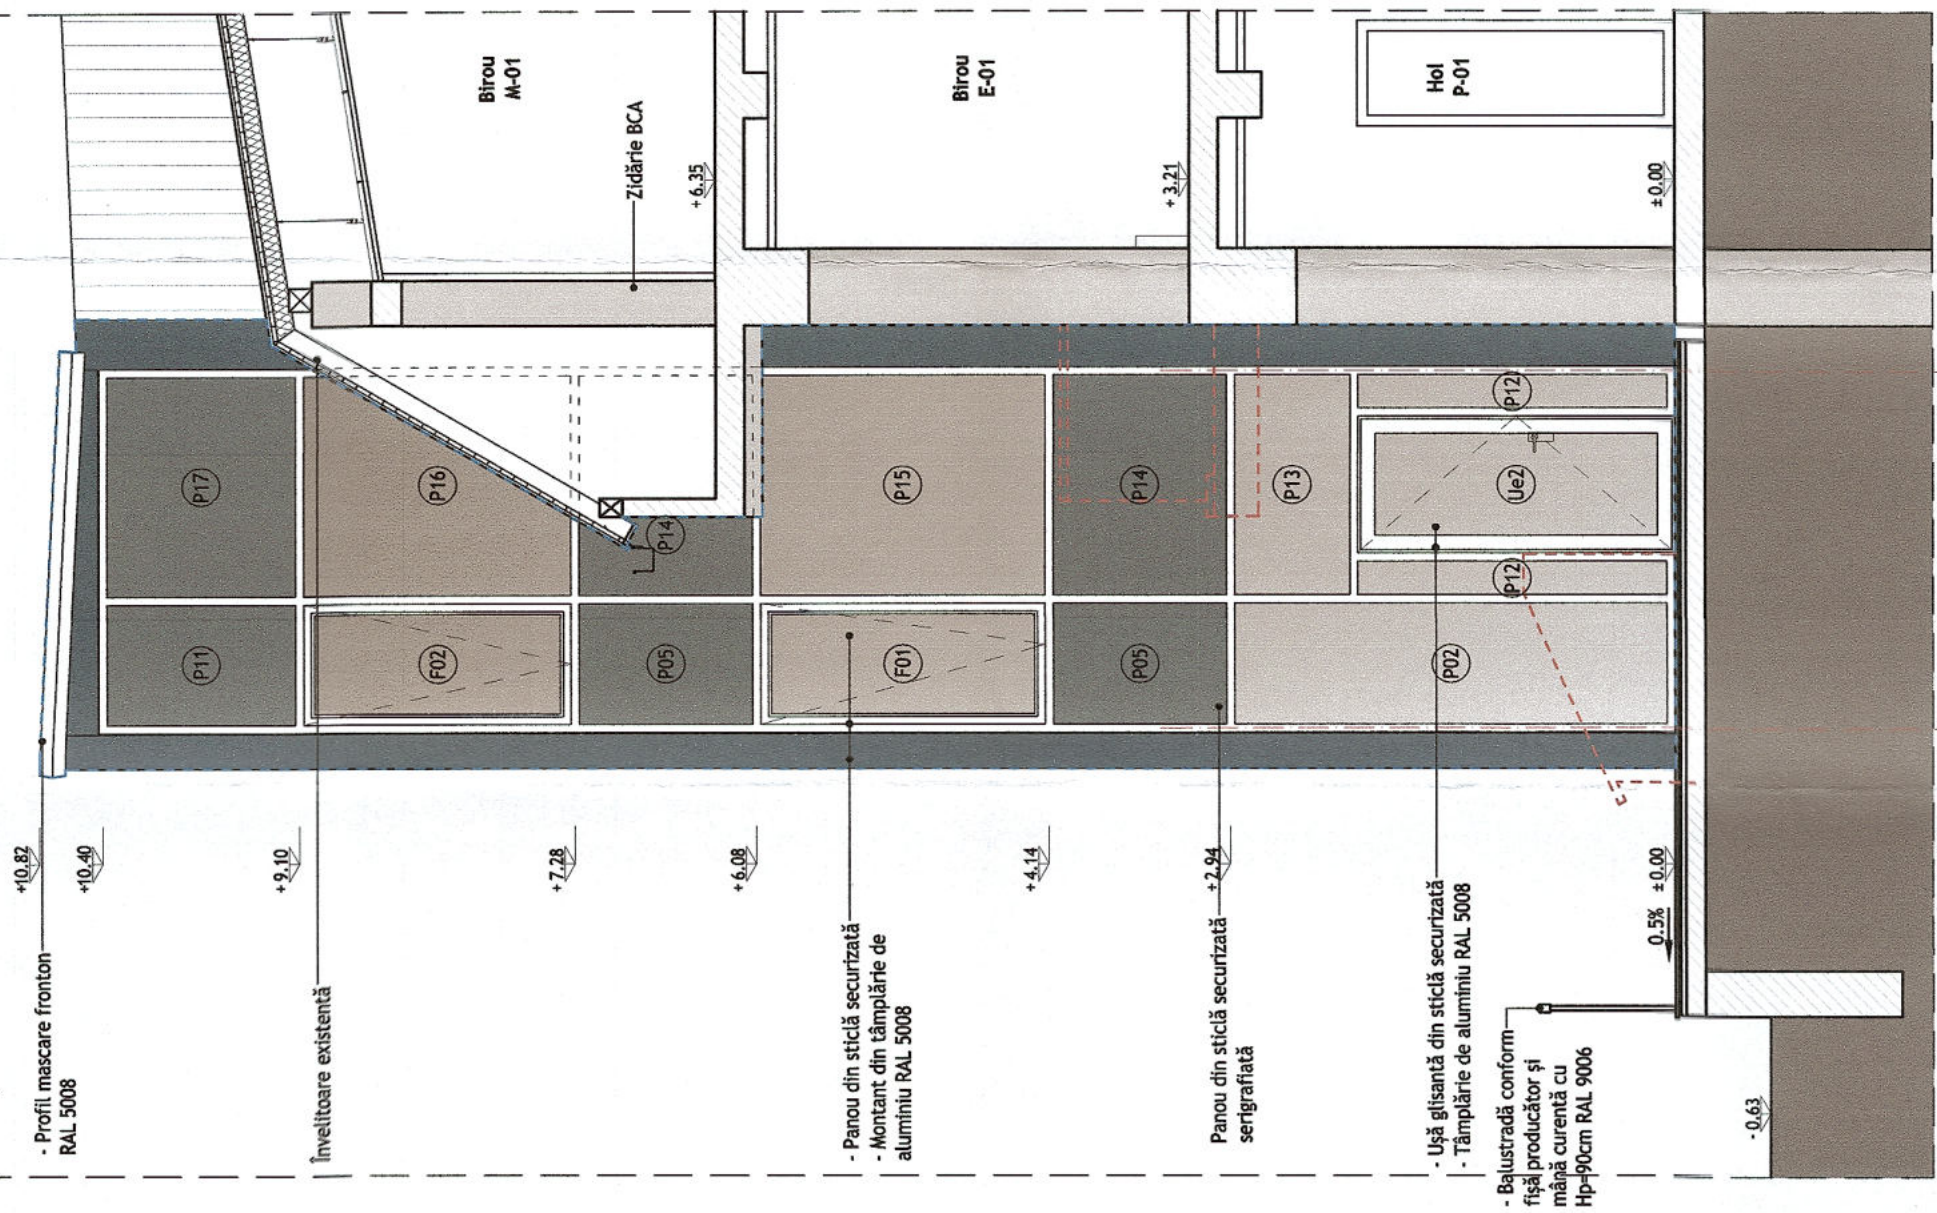

Fațadă Sud-Vest

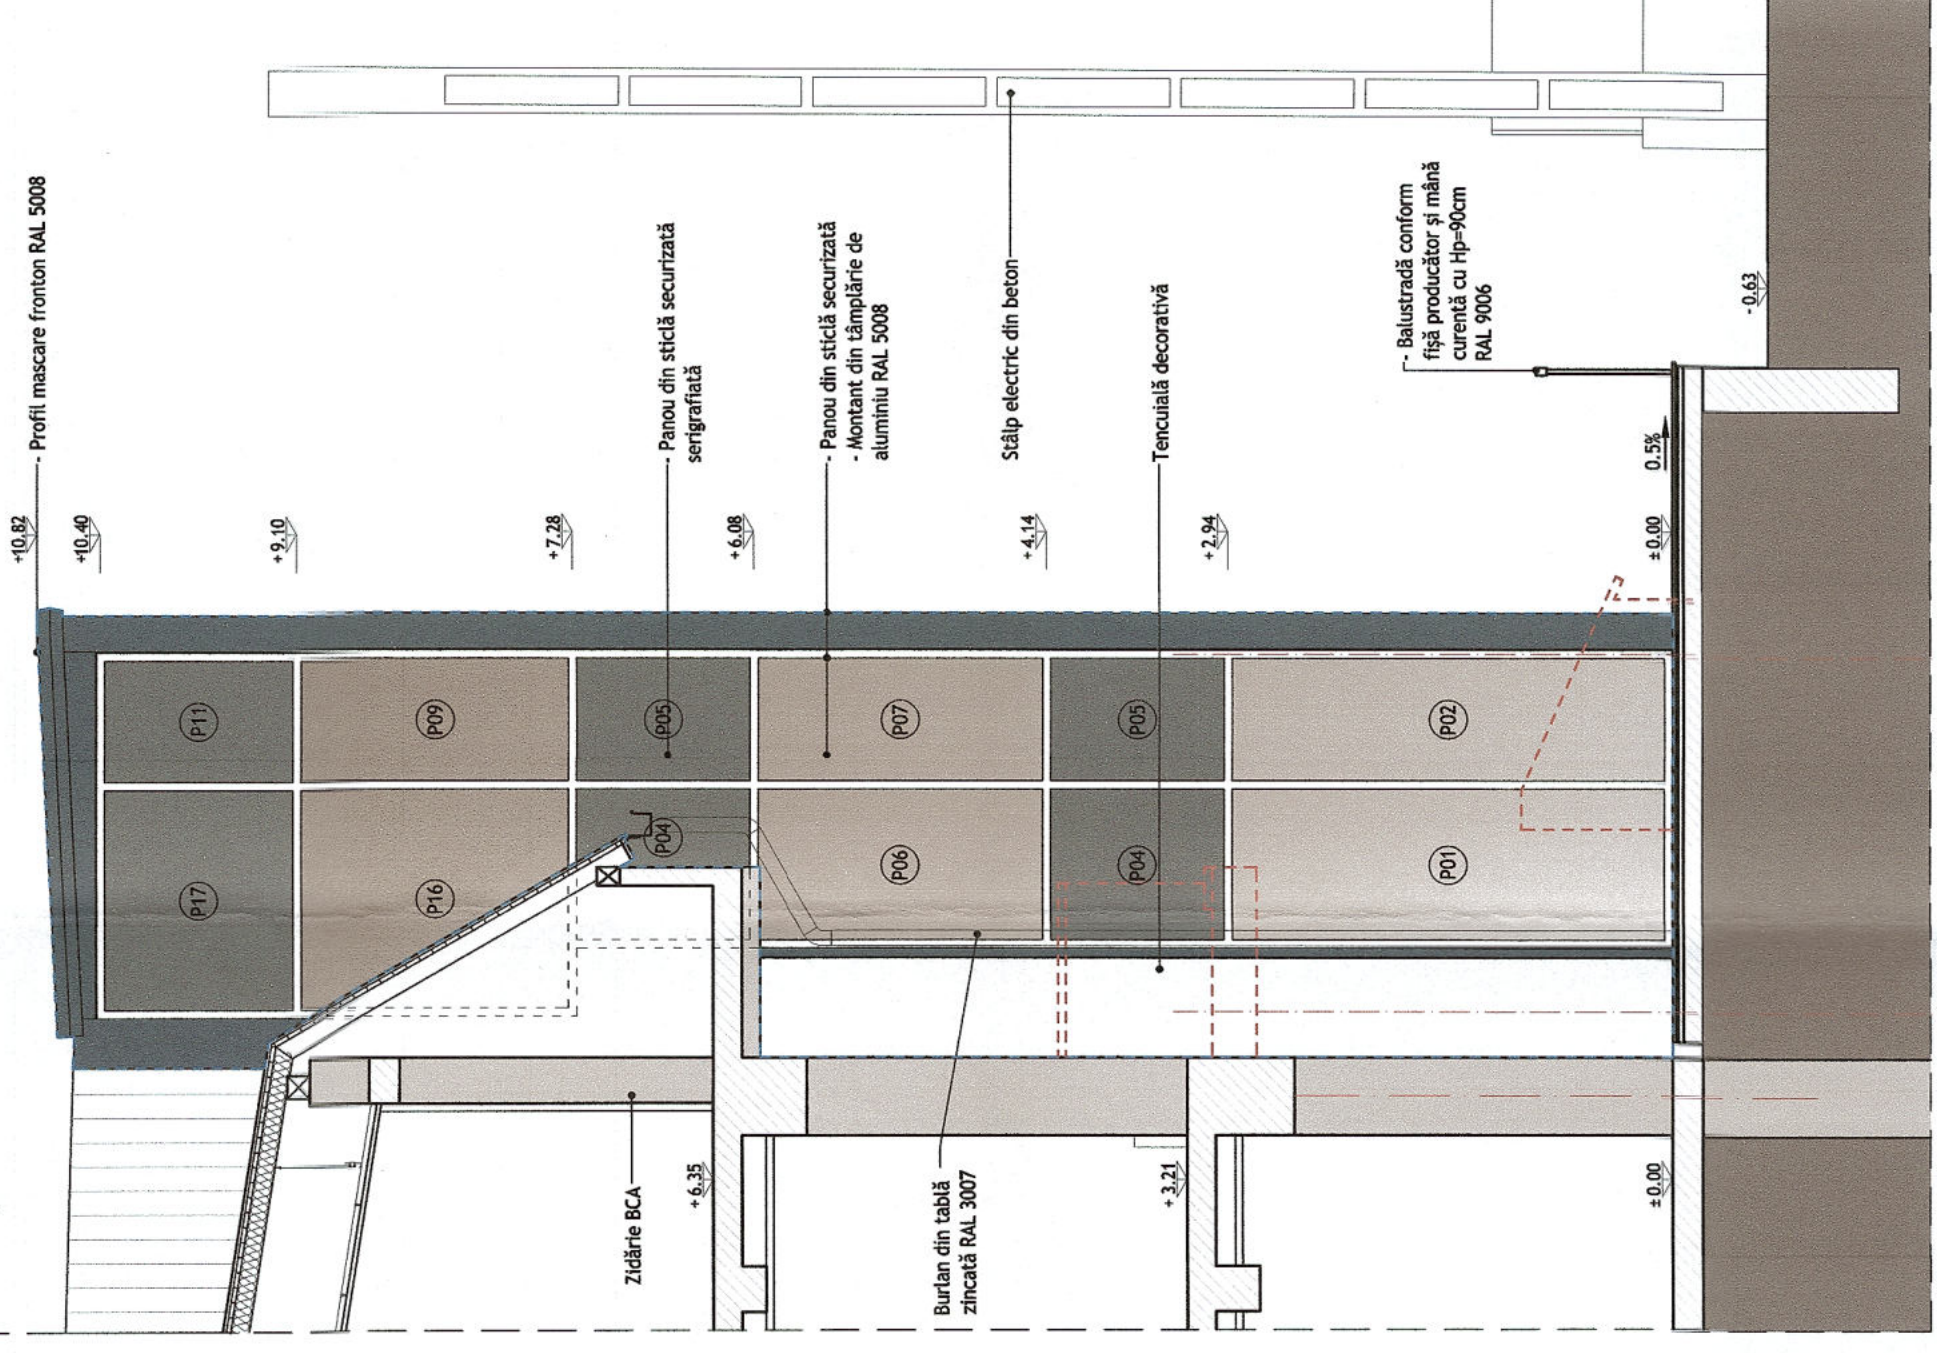

LEGENDĂ

DESFAÇERI

PROPOUNERI

CLASA DE IMPORTANȚĂ: III - cf. P100/2013

CATEGORIA DE IMPORTANȚĂ: C (NORMALĂ) - cf. HG 766/1997

<p>We draw your future!</p> <p>CIF: J40/2566/2002</p>		<p>VERIFICATOR/ EXPERT</p> <p>CERINȚĂ</p>	
<p>BENEFICIAR:</p> <p>Comuna Bolintin Deal</p>			
<p>LUCRARE</p> <p>CONSTRUIRE LIFT EXTERIOR ACCES ETAJE SUPERIOARE SEDIUL PRIMĂRIEI COMUNEI BOLINTIN DEAL</p>			
<p>INTOCMIT</p> <p>STUD. ARH. TEONA IOANIDI</p>	<p>NUME</p> <p>TEONA IOANIDI</p>	<p>OBIECT</p> <p>SENĂȚĂTURĂ</p>	<p>ARHITECTURĂ</p>
<p>VERIFICAT</p> <p>ARH. EMILIA CHITU</p>	<p>ARH. EMILIA CHITU</p>	<p>PLANȘĂ</p>	<p>FĂȚADĂ NORD-EST ȘI FĂȚADĂ SUD-VEST</p>
<p>ȘEF PROIECT</p> <p>ARH. LIVIU-GABRIEL BAICU</p>	<p>ARH. LIVIU-GABRIEL BAICU</p>	<p>EXEMPLAR NR.</p> <p>1</p>	<p>NUMĂR PROIECT</p> <p>06/06 - CC/2023</p>
<p>DATA</p> <p>10.2023</p>	<p>SCARĂ</p> <p>1:50</p>	<p>FAZĂ PROIECT</p> <p>P.T.E.</p>	<p>NUMĂR PLANȘĂ</p> <p>Ah 10</p>

Este interzisă copierea, multiplicarea și imprimarea documentației fără aprobarea scrisă a S.C. GLB TRANSARK S.R.L.