




### D 1- Detaliu coamă

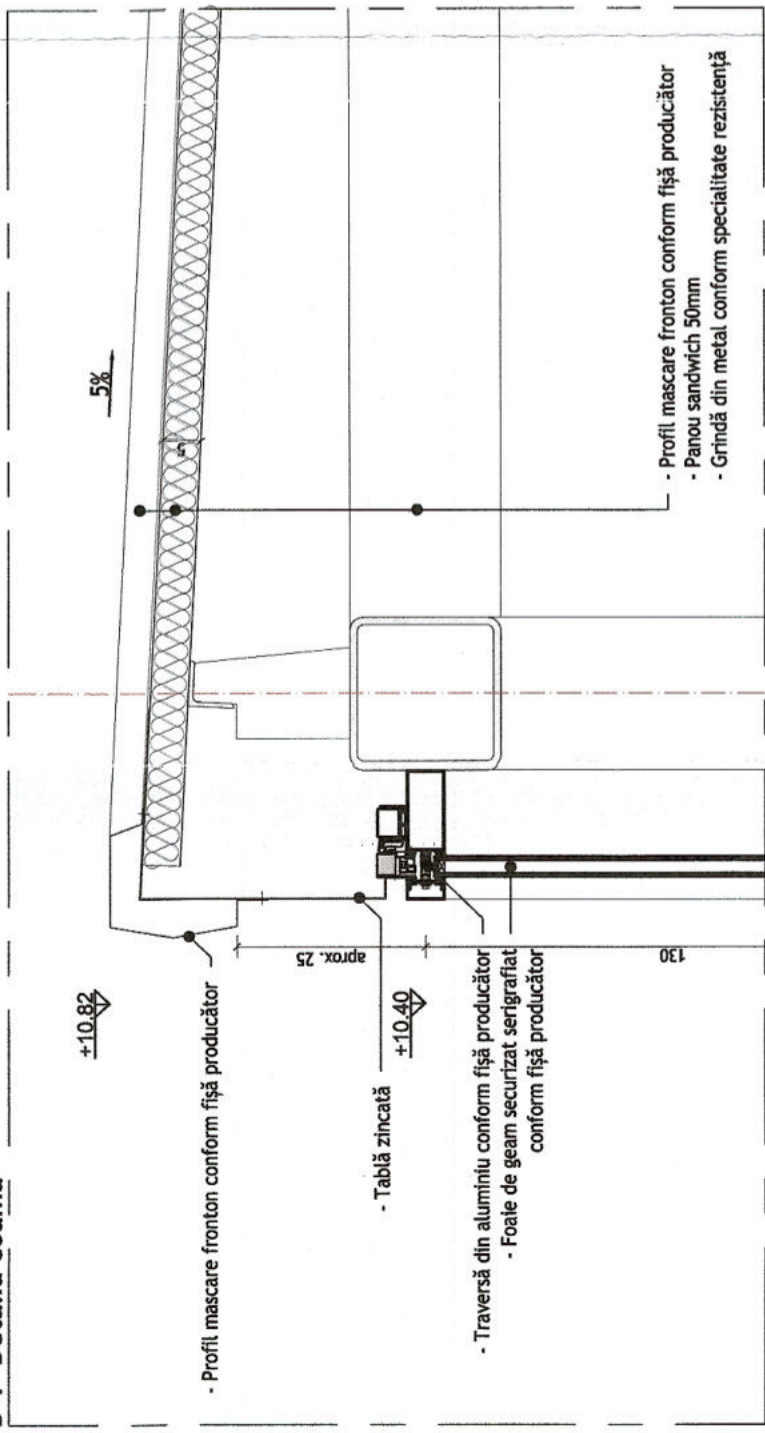


### D 2- Detaliu ochi mobil fațadă ventilată

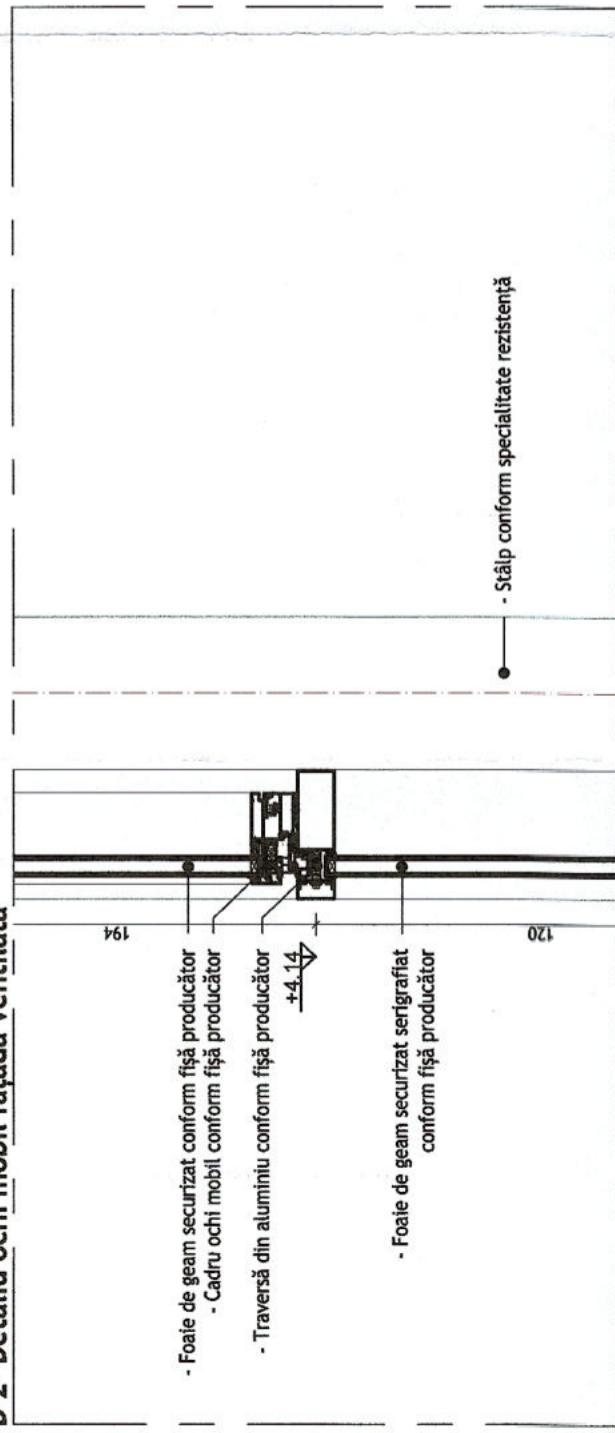



### D 3- Detaliu racordare fațadă ventilată cu placa propusă

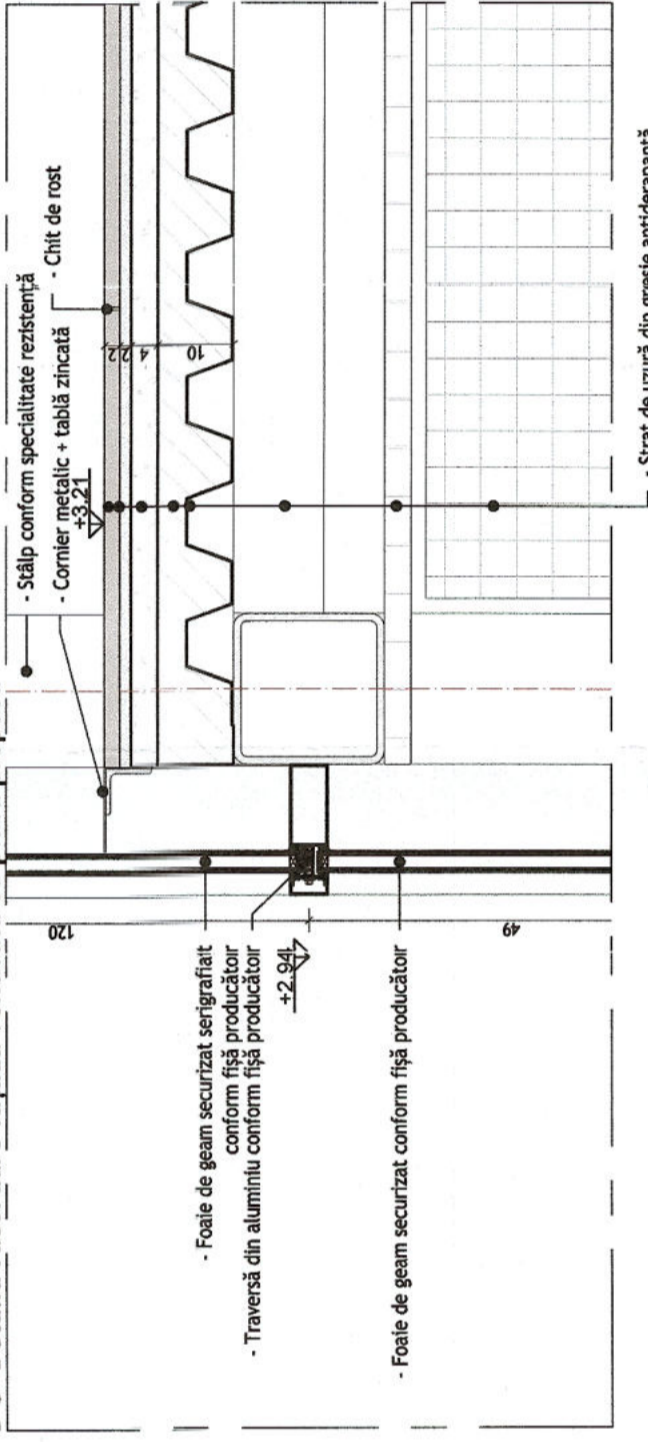

### D 4- Detaliu soclu

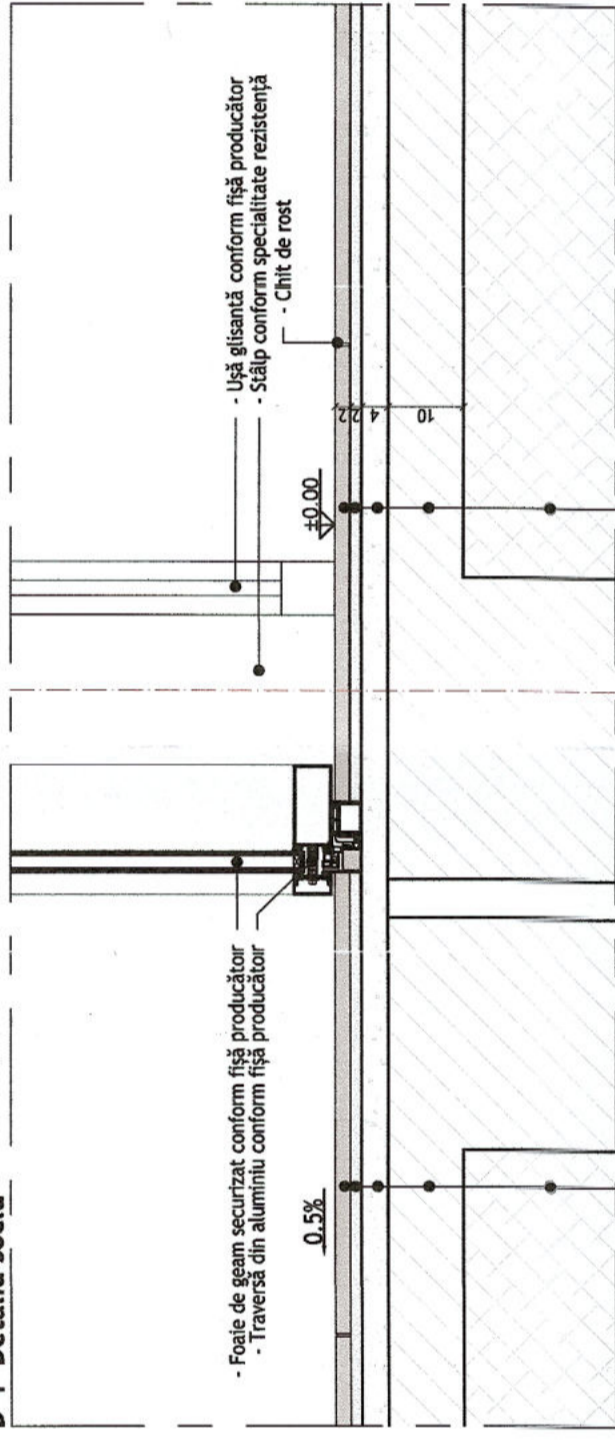

### D 5- Detaliu de colț

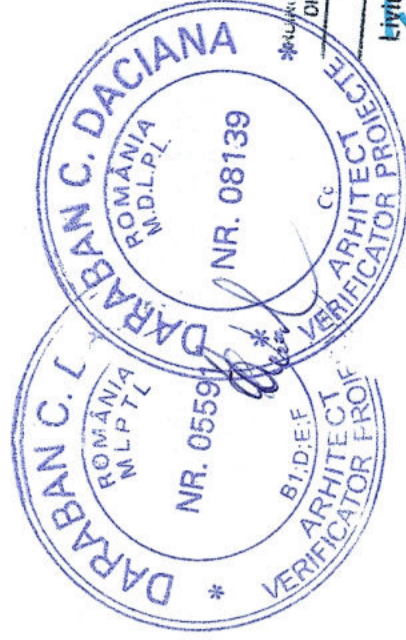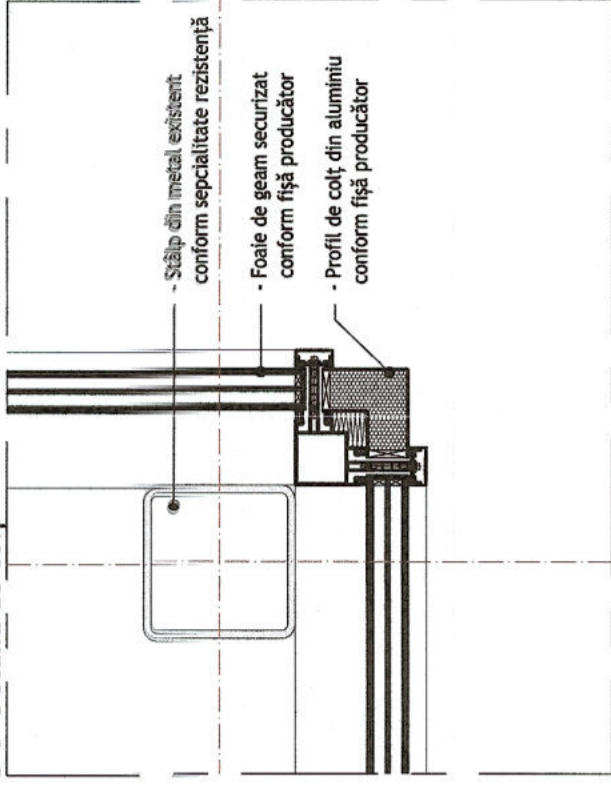

NOTĂ: Detaliile de principiu prezentate, nu reprezintă modul de execuție, fiind necesară sau prinderea. Acestea se vor executa de către constructor sau furnizor și vor fi aprobate de către proiectant pentru a fi puse în operă.

CLASA DE IMPORTANȚĂ A CONSTRUCȚIEI: III - cf. P.100/2013  
CATEGORIA DE IMPORTANȚĂ: C (NORMALĂ) - cf. HG 766/1997

**GLB TRANSARK**  
We draw your future!  
CIF: J40/2566/2002

BENEFICIAR:		Comuna Bolintin Deal	VERIFICATOR/ EXPERT:	CERINȚĂ
OBJECT:		CONSTRUCȚIE LIFT EXTERIOR ACCES IETAJE SUPERIOARE SEDIUL PRIMĂRIEI COMUNEI BOLINTIN DEAL		
INTOCMIT	STUD. ARH. TEONA IOANID	NUME	ARHITECTURĂ	
VERIFICAT	ARH. EMILIA CHITU	STUD. ARH. TEONA IOANID	OBJECT	
SEF PROIECT	ARH. LIVIU-GABRIEL BAICU	ARH. EMILIA CHITU	PLAȘĂ	
DATA	10.2023	ARH. LIVIU-GABRIEL BAICU	DETALII DE PRINCIPIU PERETE CORTINĂ	
		SCARA 1:10	EXEMPLAR NR.	NUMĂR PLANȘĂ
			1	
			FAZĂ PROIECT	NUMĂR PROIECT
			P. T. E.	06/06 - CC/2023
				Ah 12

Este interzisă copierea, multiplicarea și imprimarea documentației fără aprobarea scrisă a S.C. GLB TRANSARK S.R.L.