

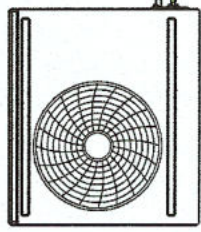


UE1 - LIFT

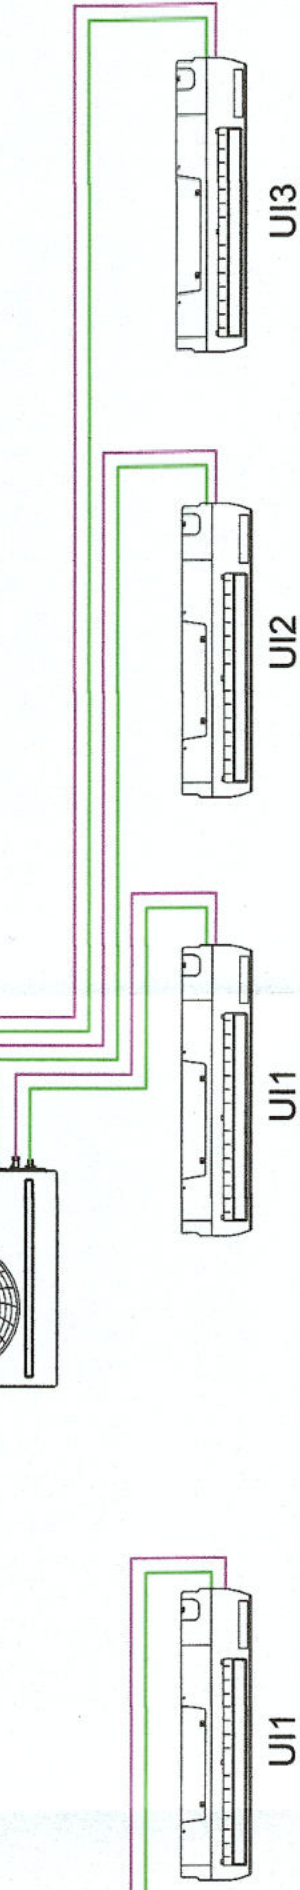

UE2 - HOL LIFT

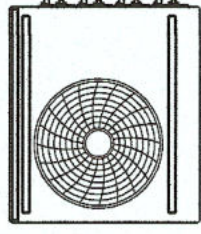

LEGENDĂ:

- UI1 - Unitate interioară de perete Qr=2,5 kW, Qi=2,4 kW, alimentată de la unitatea exterioară;
- UI2 - Unitate interioară de perete Qr=3,5 kW, Qi=2,9 kW, alimentată de la unitatea exterioară;
- UI3 - Unitate interioară de perete Qr=4,2 kW, Qi=3,8 kW, alimentată de la unitatea exterioară;
- UE1 - Unitate exterioară Qr=2,5 kW, Qi=2,4 kW, 230V/1Ph/50Hz, Pe=0,8 kW, I=8,4 A, R410a, 550x800x285 mm, 31 kg, -20°C/+46°C;
- UE2 - Unitate exterioară multisplit Qr=10,2 kW, Qi=10,5 kW, 230V/1Ph/50Hz, Pe=3,15 kW, I=21,4 A, R410a, 796x950x330 mm, 64 kg, -25°C/+46°C;

- Țeavă agent frigorific freon gaz;
- Țeavă agent frigorific freon lichid.

NOTĂ:

- La trecerile prin pereți, țevile vor fi protejate cu manșoane.



<p>GLB TRANSARK We draw your future! CIF: J40/2566/2002</p>		VERIFICATOR/ EXPERT	CERINȚĂ
BENEFICIAR		LUCRARE	CONSTRUIRE LIFT EXTERIOR ACCES ETAJE SUPERIOARE SEDIUL PRIMĂRIEI COMUNEI BOLINTIN DEAL
Comuna Bolintin Deal		OBIECT	INSTALAȚII TERMOVENTILARE
ÎNTOCMIT	NUME	SEMĂNĂTURĂ	SCHEMĂ CLIMATIZARE
VERIFICAT	ING. CĂTĂLIN OPRESCU		
ȘEF PROIECT	ING. VLAD PETEAN ARH. LIVIU-GABRIEL BAICU		
DATA	SCARĂ	EXEMPLAR NR.	NUMĂR PROIECT
10.2023	3 %	1	06/06 - CC/2023
Este interzisă copierea, multiplicarea și împrumutarea documentației fără aprobarea scrisă a S.C. GLB TRANSARK S.R.L.			NUMĂR PLANȘĂ
			It 04