






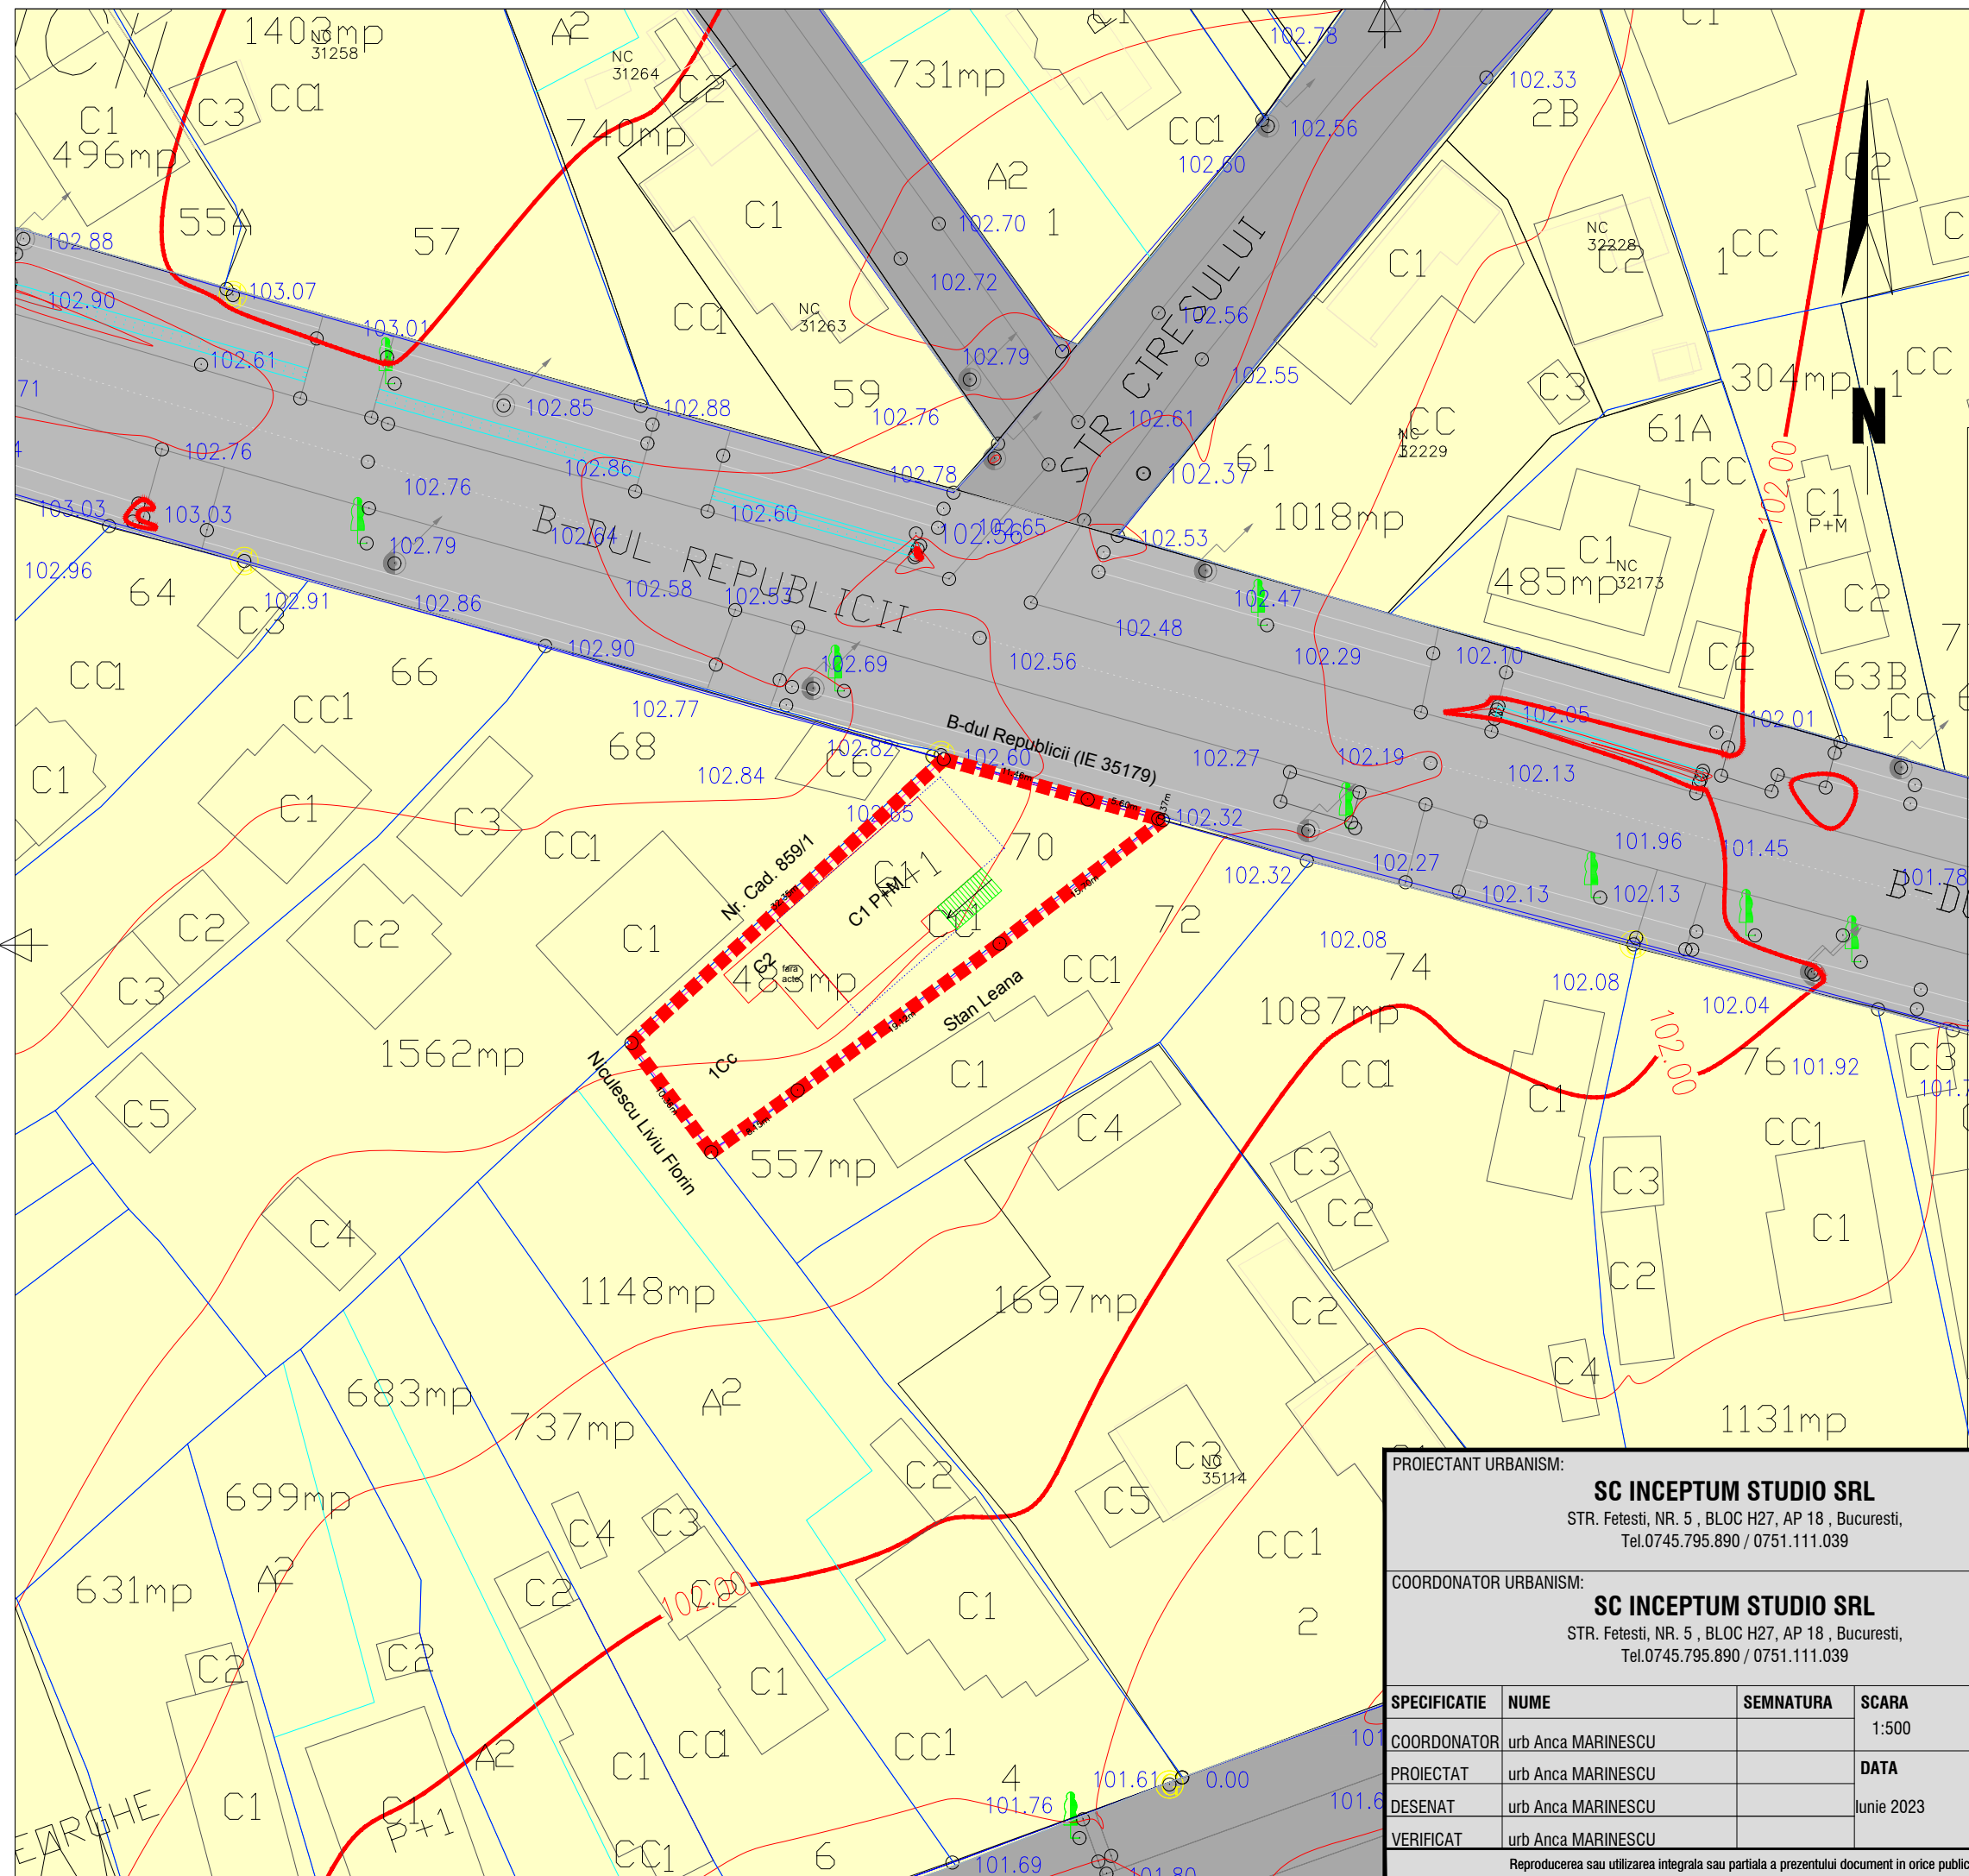
**PLAN URBANISTIC ZONAL  
SCHIMBARE DESTINATIE DIN  
LOCUINTA IN SPATIU COMERCIAL-  
RESTAURANT  
Str. Republicii nr 70,  
Comuna Bolintin Deal, jud Giurgiu  
Numar cadastral 32775**

**LEGENDA:**

-  Zona documentatie PUZ
-  Zona functionala – locuintelor individuale si colective mici cu maxim P+2+M niveluri
-  CcR - Cai de comunicatie rutiera
-  Constructii conf. extras
-  Limite cadastrale

**PUG aprobat prin HCL 60 din 21.10.2009:  
L1 - subzona locuinte individuale și  
colective mici cu maxim P+2 niveluri în  
zone construite:**

**POT max = 40%  
CUT max = 1,6 pentru P+2E+M**



PROIECTANT URBANISM: <b>SC INCEPTUM STUDIO SRL</b> STR. Fetesti, NR. 5 , BLOC H27, AP 18 , Bucuresti, Tel.0745.795.890 / 0751.111.039		BENEFICIAR: <b>IVAN IONEL</b>	
COORDONATOR URBANISM: <b>SC INCEPTUM STUDIO SRL</b> STR. Fetesti, NR. 5 , BLOC H27, AP 18 , Bucuresti, Tel.0745.795.890 / 0751.111.039		TITLU PROIECT: INTOCMIRE SI APROBARE PLAN URBANISTIC ZONAL SCHIMBARE DESTINATIE DIN LOCUINTA IN SPATIU COMERCIAL - RESTAURANT Comuna Bolintin Deal, Sat Bolintin Deal, Str Republicii nr 70, nr cadastral 32775, Jud. Giurgiu	
Nr. PROIECT URBANISM: 86/2023		FAZA P.U.Z.	
TITLU PLANSA: <b>SITUATIA EXISTENTA</b>		PLANSA NR. U. 03	
REVIZIE REV.00			

Reproducerea sau utilizarea integrala sau partiala a prezentului document in orice publicatii sau prin orice procedeu este interzisa daca nu exista acordul scris al Proiectantului General