


Plan amenajare exterioară (cota +1.50)

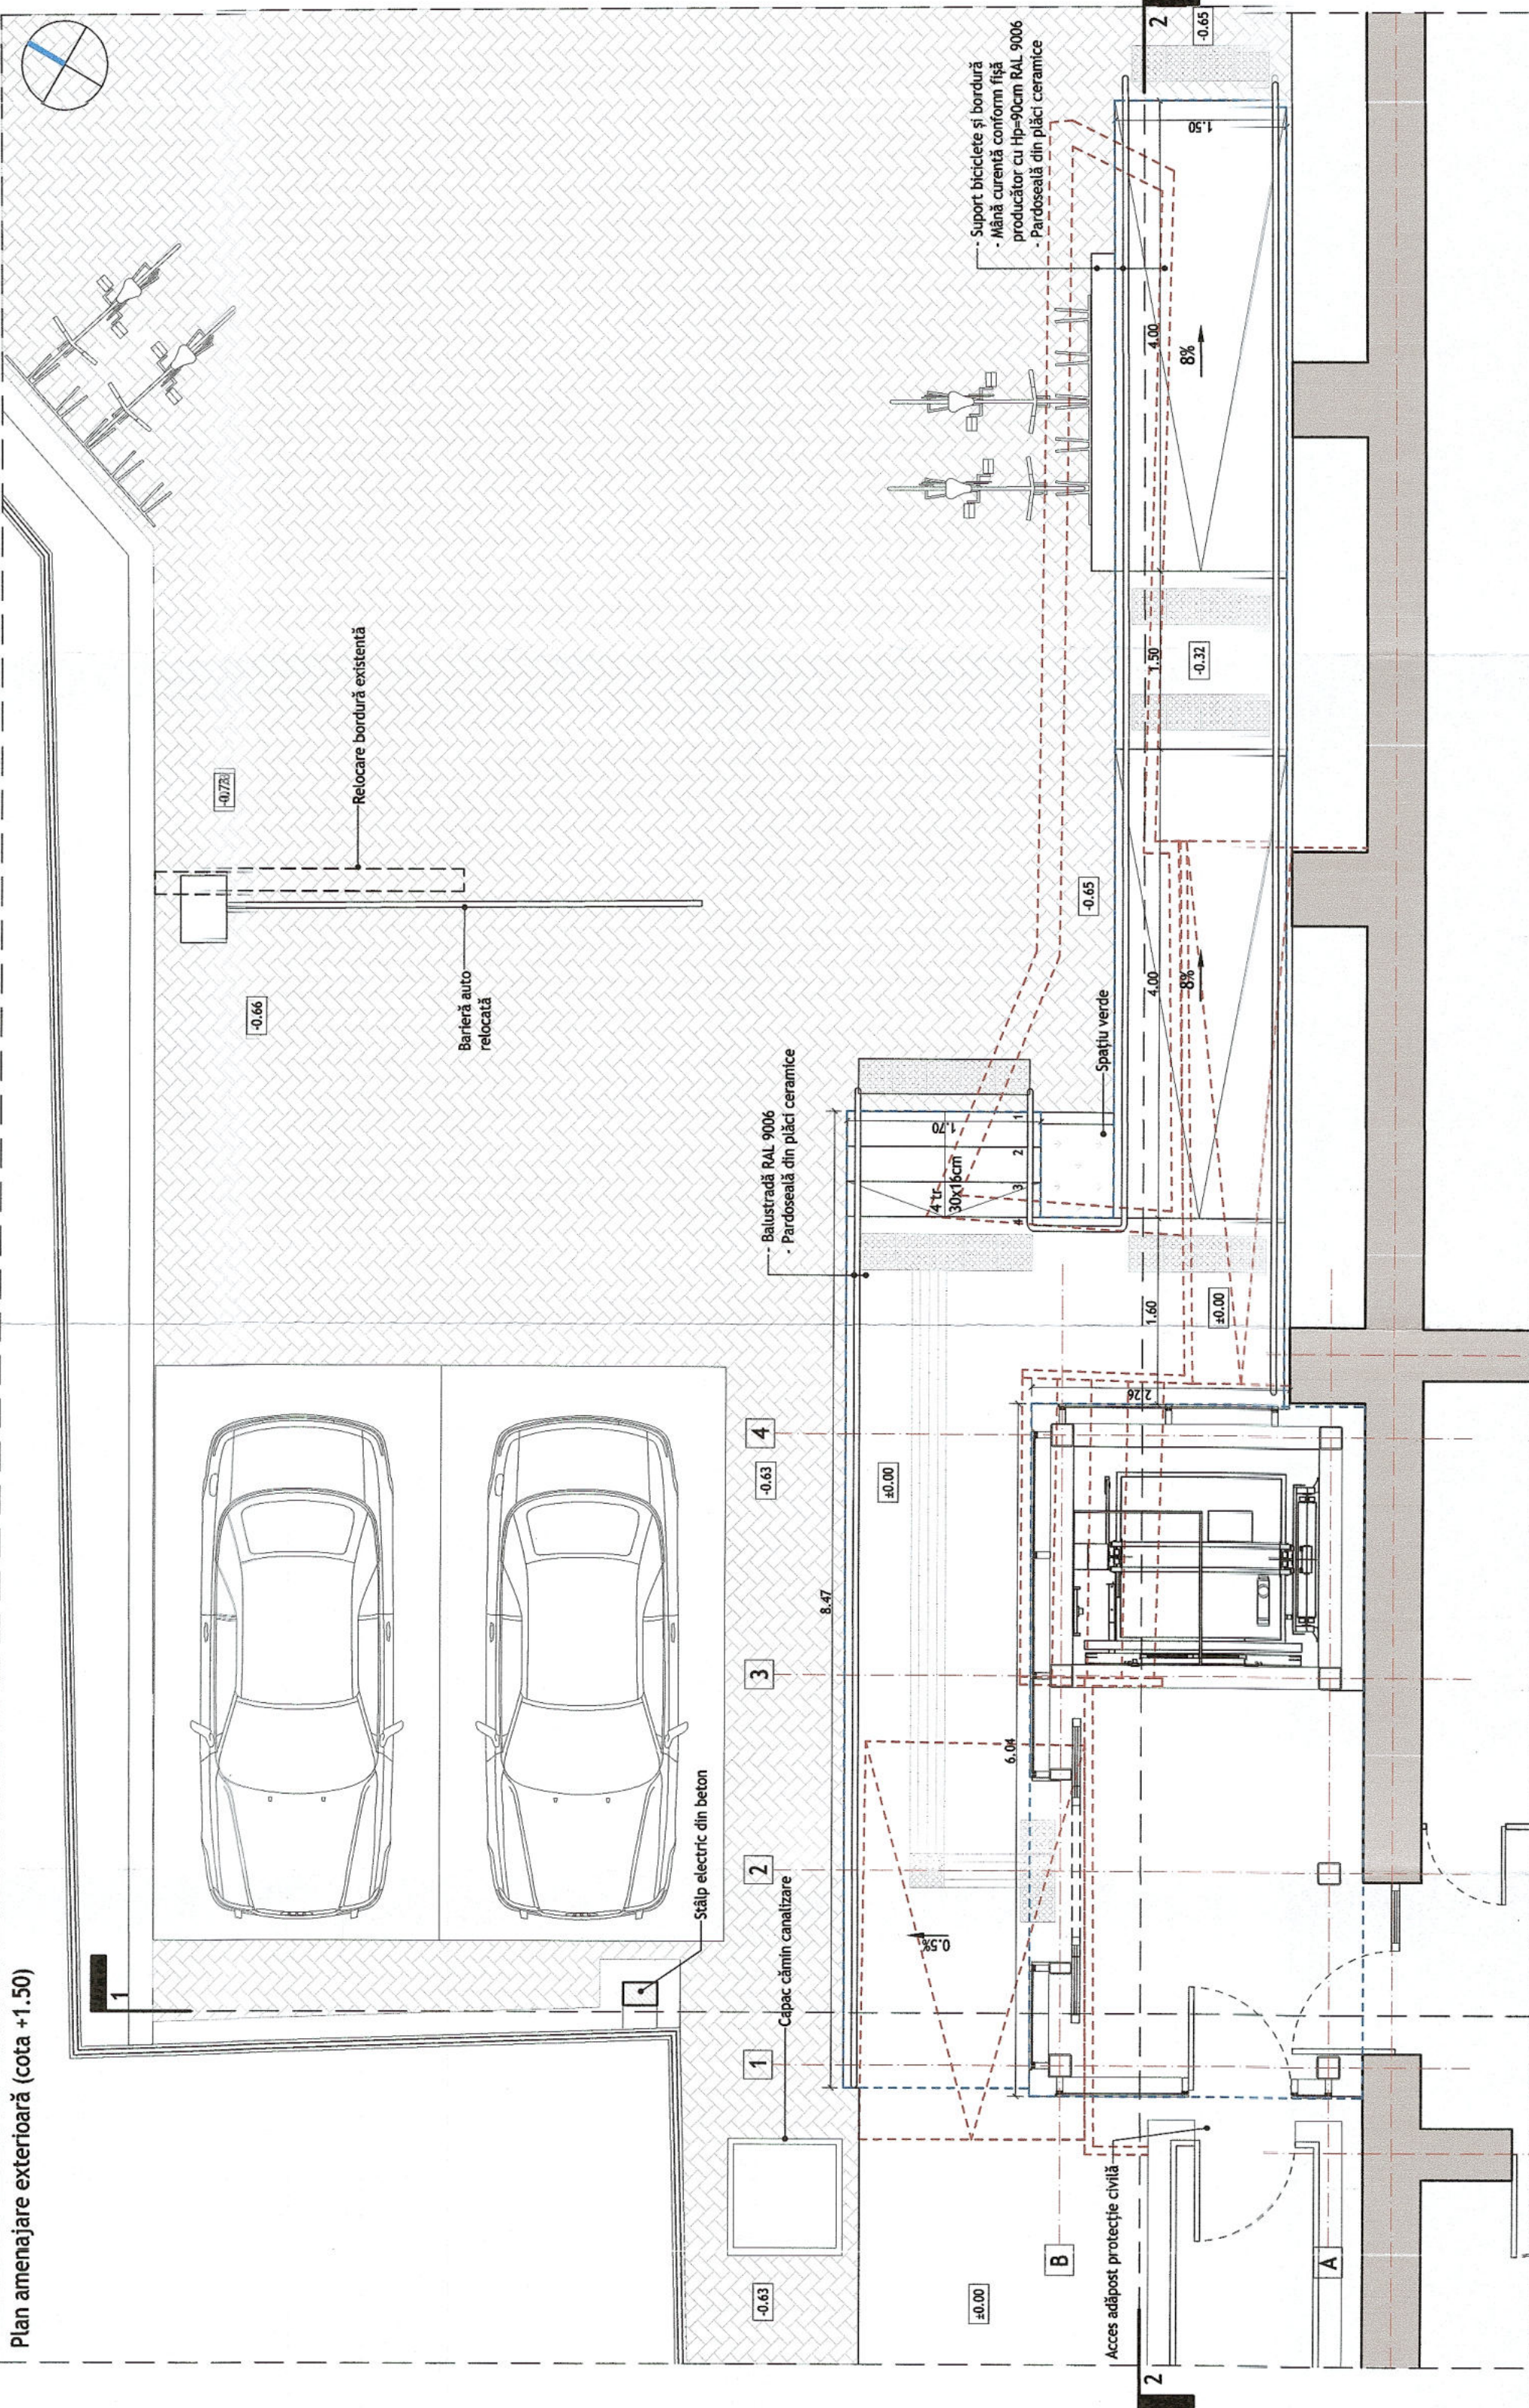

**LEGENDĂ**

	DESFACERI
	PROPUNERI

ORDINĂ ARHITECTURALĂ  
DIR. C. DACIANA

Liiviu Gabriel BAICU

ROMANIA MLPTL  
NR. 05591

ROMANIA MDLPL  
NR. 08139

VERIFICATOR PROIECTE  
ARHITECT PROIECTE

CLASA DE IMPORTANȚĂ A OBIECTULUI: III - cf. P100/2013  
CATEGORIA DE IMPORTANȚĂ: C (NORMALĂ) - cf. HG 766/1997

**GLB TRANSARK**  
We draw your future!  
CIF: J40/2566/2002

Comuna Bolintin Deal

INTOCMIT	NUME	VERIFICATOR/EXPERT	CERINȚĂ
VERIFICAT	STUD. ARH. TECINA IOANIDI	LUCRARE	
ȘEF PROIECT	ARH. EMILIA CHITU	OBIECT	ARHITECTURĂ
	ARH. LIVIU-GABRIEL BAICU	PLAȘĂ	PLAN AMENAJARE
DATA	EXEMPLAR NR.	FAZĂ PROIECT	NUMĂR PLANȘĂ
10.2023	1	P.T.E.	Ah 03
	1:50	06/06 - CC/2023	

CONSTRUIRE LIFT ÎN TERITORIU ACESETAJAJE SUPERIOARE ȘEDINȚĂ  
PRIMĂRII COMUNEI BOLINTIN DEAL

Este interzisă copierea, multiplicarea și împrumutarea documentației fără aprobarea scrisă a S.C. GLB TRANSARK S.R.L.