


Fațadă principală

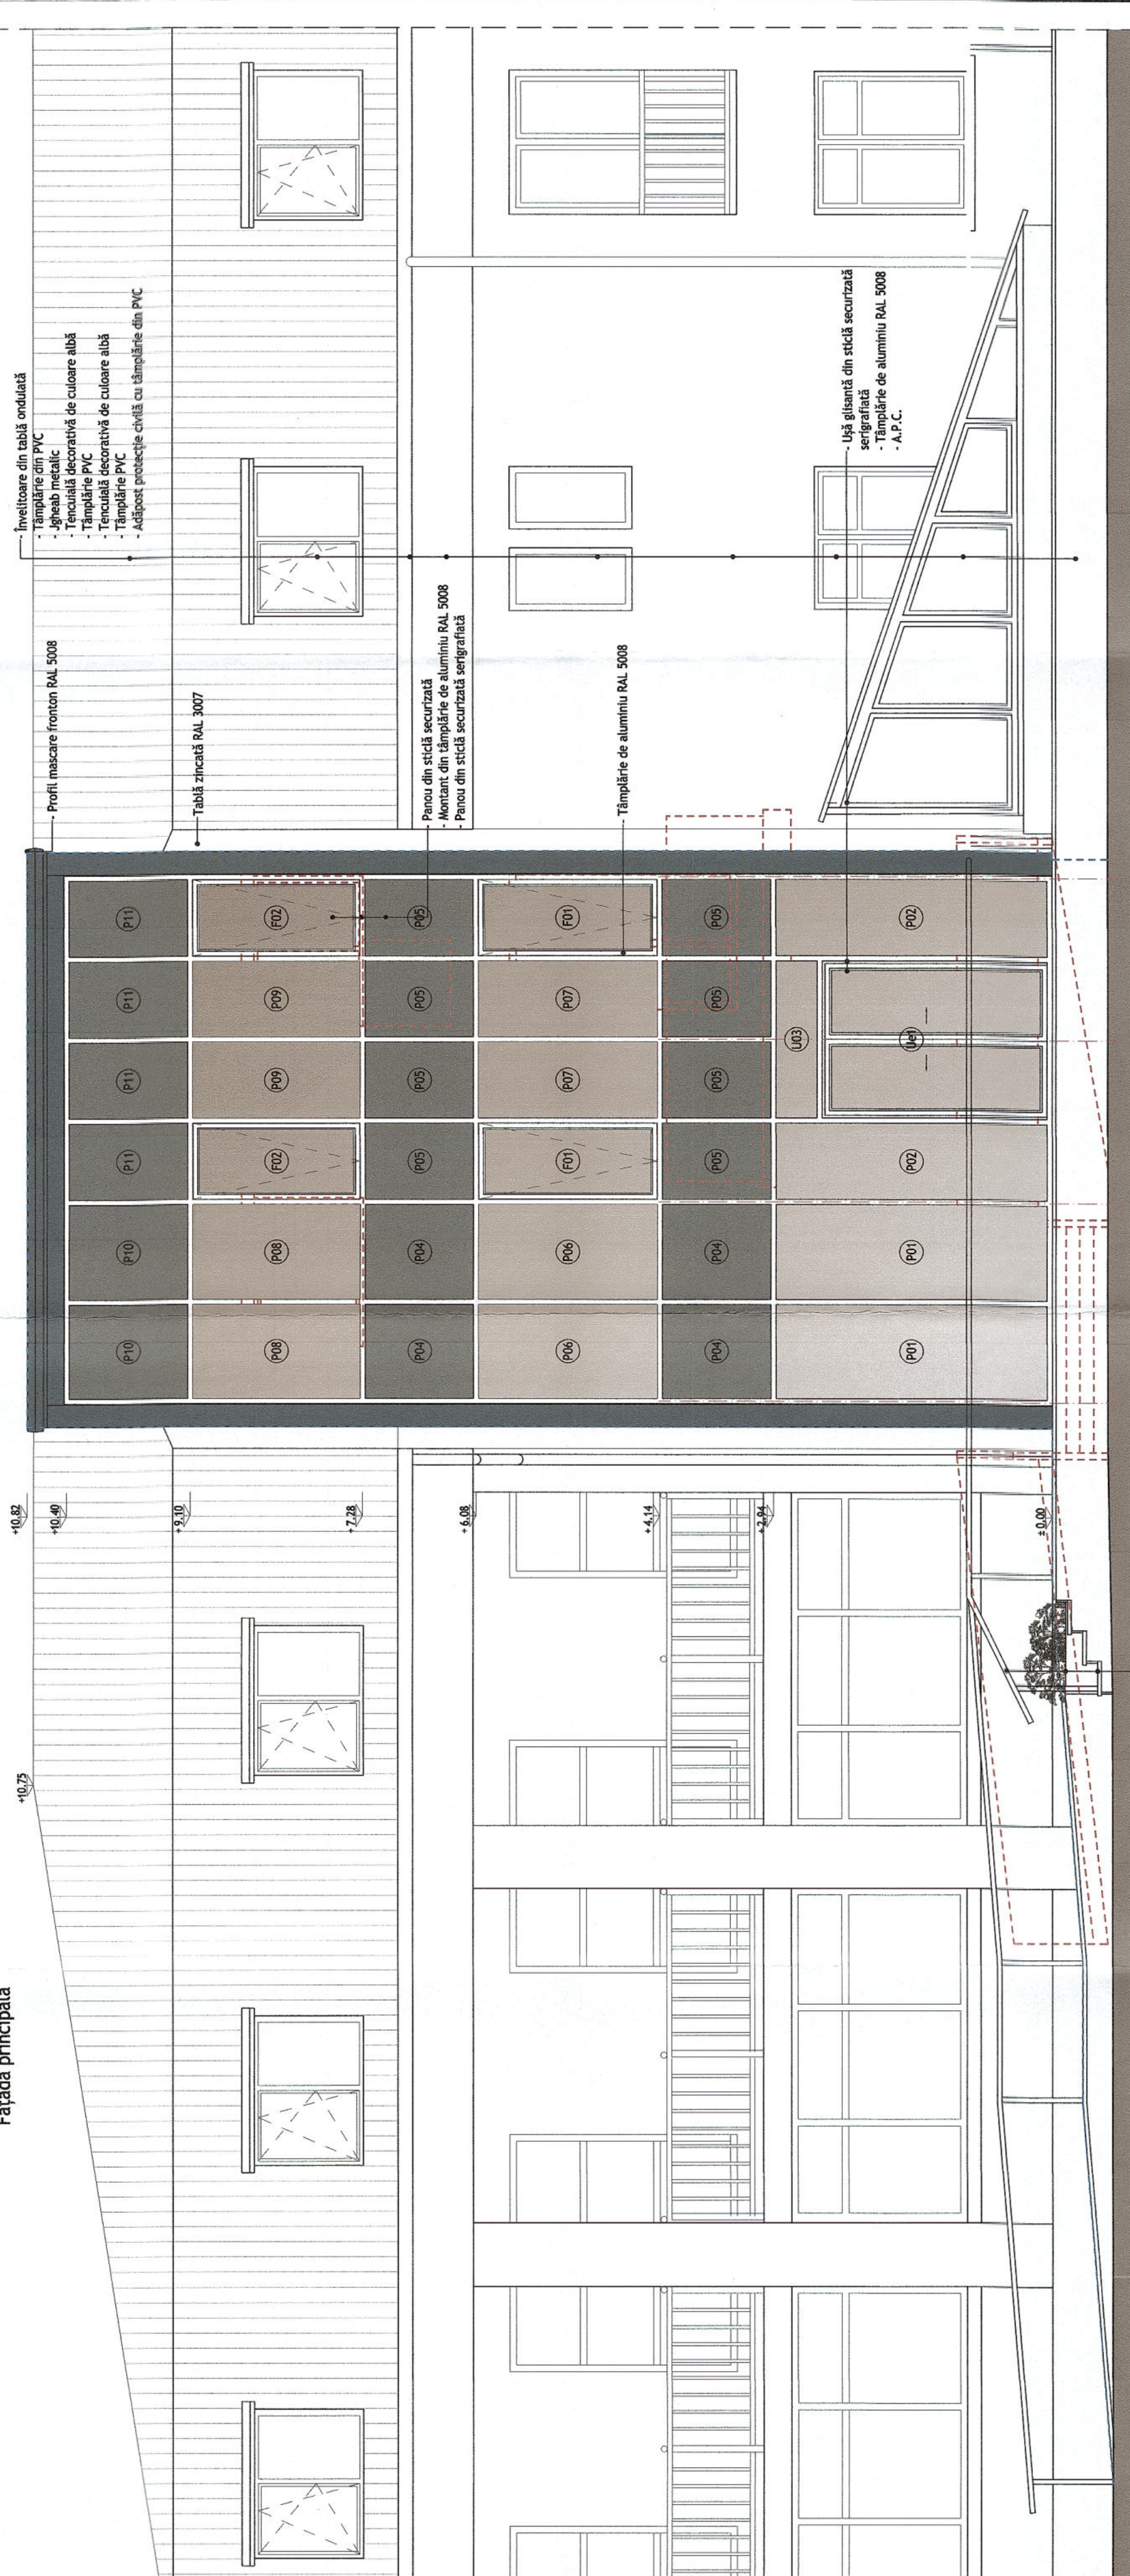

- Balustradă RAL 9006
- Ierdinieră
- Pardoseală din plăci ceramice

1 2 3 4

**GLB TRANSARK**  
We draw your future!  
CIF: J40/2566/2002

BENEFICIAR: Comuna Bolintin Deal

VERIFICATOR/ EXPERT	CERINȚĂ
LUCRARE	CONSTRUIRE LIFT EXTERIOR ACCES ETAJE SUPERIOARE SEDIUUL PRIMĂRII COMUNEI BOLINTIN DEAL
NUME	ARHITECTURĂ
STUD. ARH. TEODORA IOANIDI	PROIECT
ARH. EMILIA CHIȚU	PROȘA
ARH. LIVIU-GABRIEL BĂICU	PROȘA
DATA	SCARĂ
10.2023	1:50
EXEMPLAR NR.	1
FAZĂ PROIECT	P.T.E.
NUMĂR PROIECT	06/06 - CC/2023
NUMĂR PLANȘĂ	Ah 09

**DARABAN C. DACIANA**  
ROMANIA  
IND.L.P.L.A.  
NR. 05591  
BIDIEȘ  
ARHITECT  
VERIFICATOR PROIECTE

**DARABAN C. DACIANA**  
ROMANIA  
IND.L.P.L.A.  
NR. 08139  
BIDIEȘ  
ARHITECT  
VERIFICATOR PROIECTE

ORDINUL A DIN P. 7:  
Liviu - C. Băic  
Nivelul ca în

LEGENDĂ  
DESFACERI  
PROPUNERI

CLASA DE IMPORTANȚĂ A CONSTRUCȚIEI: III - cf. P100/2013  
CATEGORIA DE IMPORTANȚĂ: C (NORMALĂ) - cf. HG 766/1997