PLAN URBANISTIC ZONAL

PARCELARE SI CONSTRUIRE ANSAMBLU DE LOCUINTE UNIFAMILIALE, DRUM DE ACCES SI UTILITATI

Str. Republicii,

Comuna Bolintin Deal, jud Giurgiu

Numar cadastral 33072

LEGENDA:

Limita teren reglementat PUZ

Zona functionala – L2 si L2-1 locuintelor individuale si colective

Circulație carosabilă publică

PUG aprobat prin HCL 60 din 21.10.2009:
L2 - subzona locuinţe individuale şi colective mici:

POT MAXIM= 40%
CUT MAXIM =2 MP ADC/MP TEREN
RH MAX = P+2+M

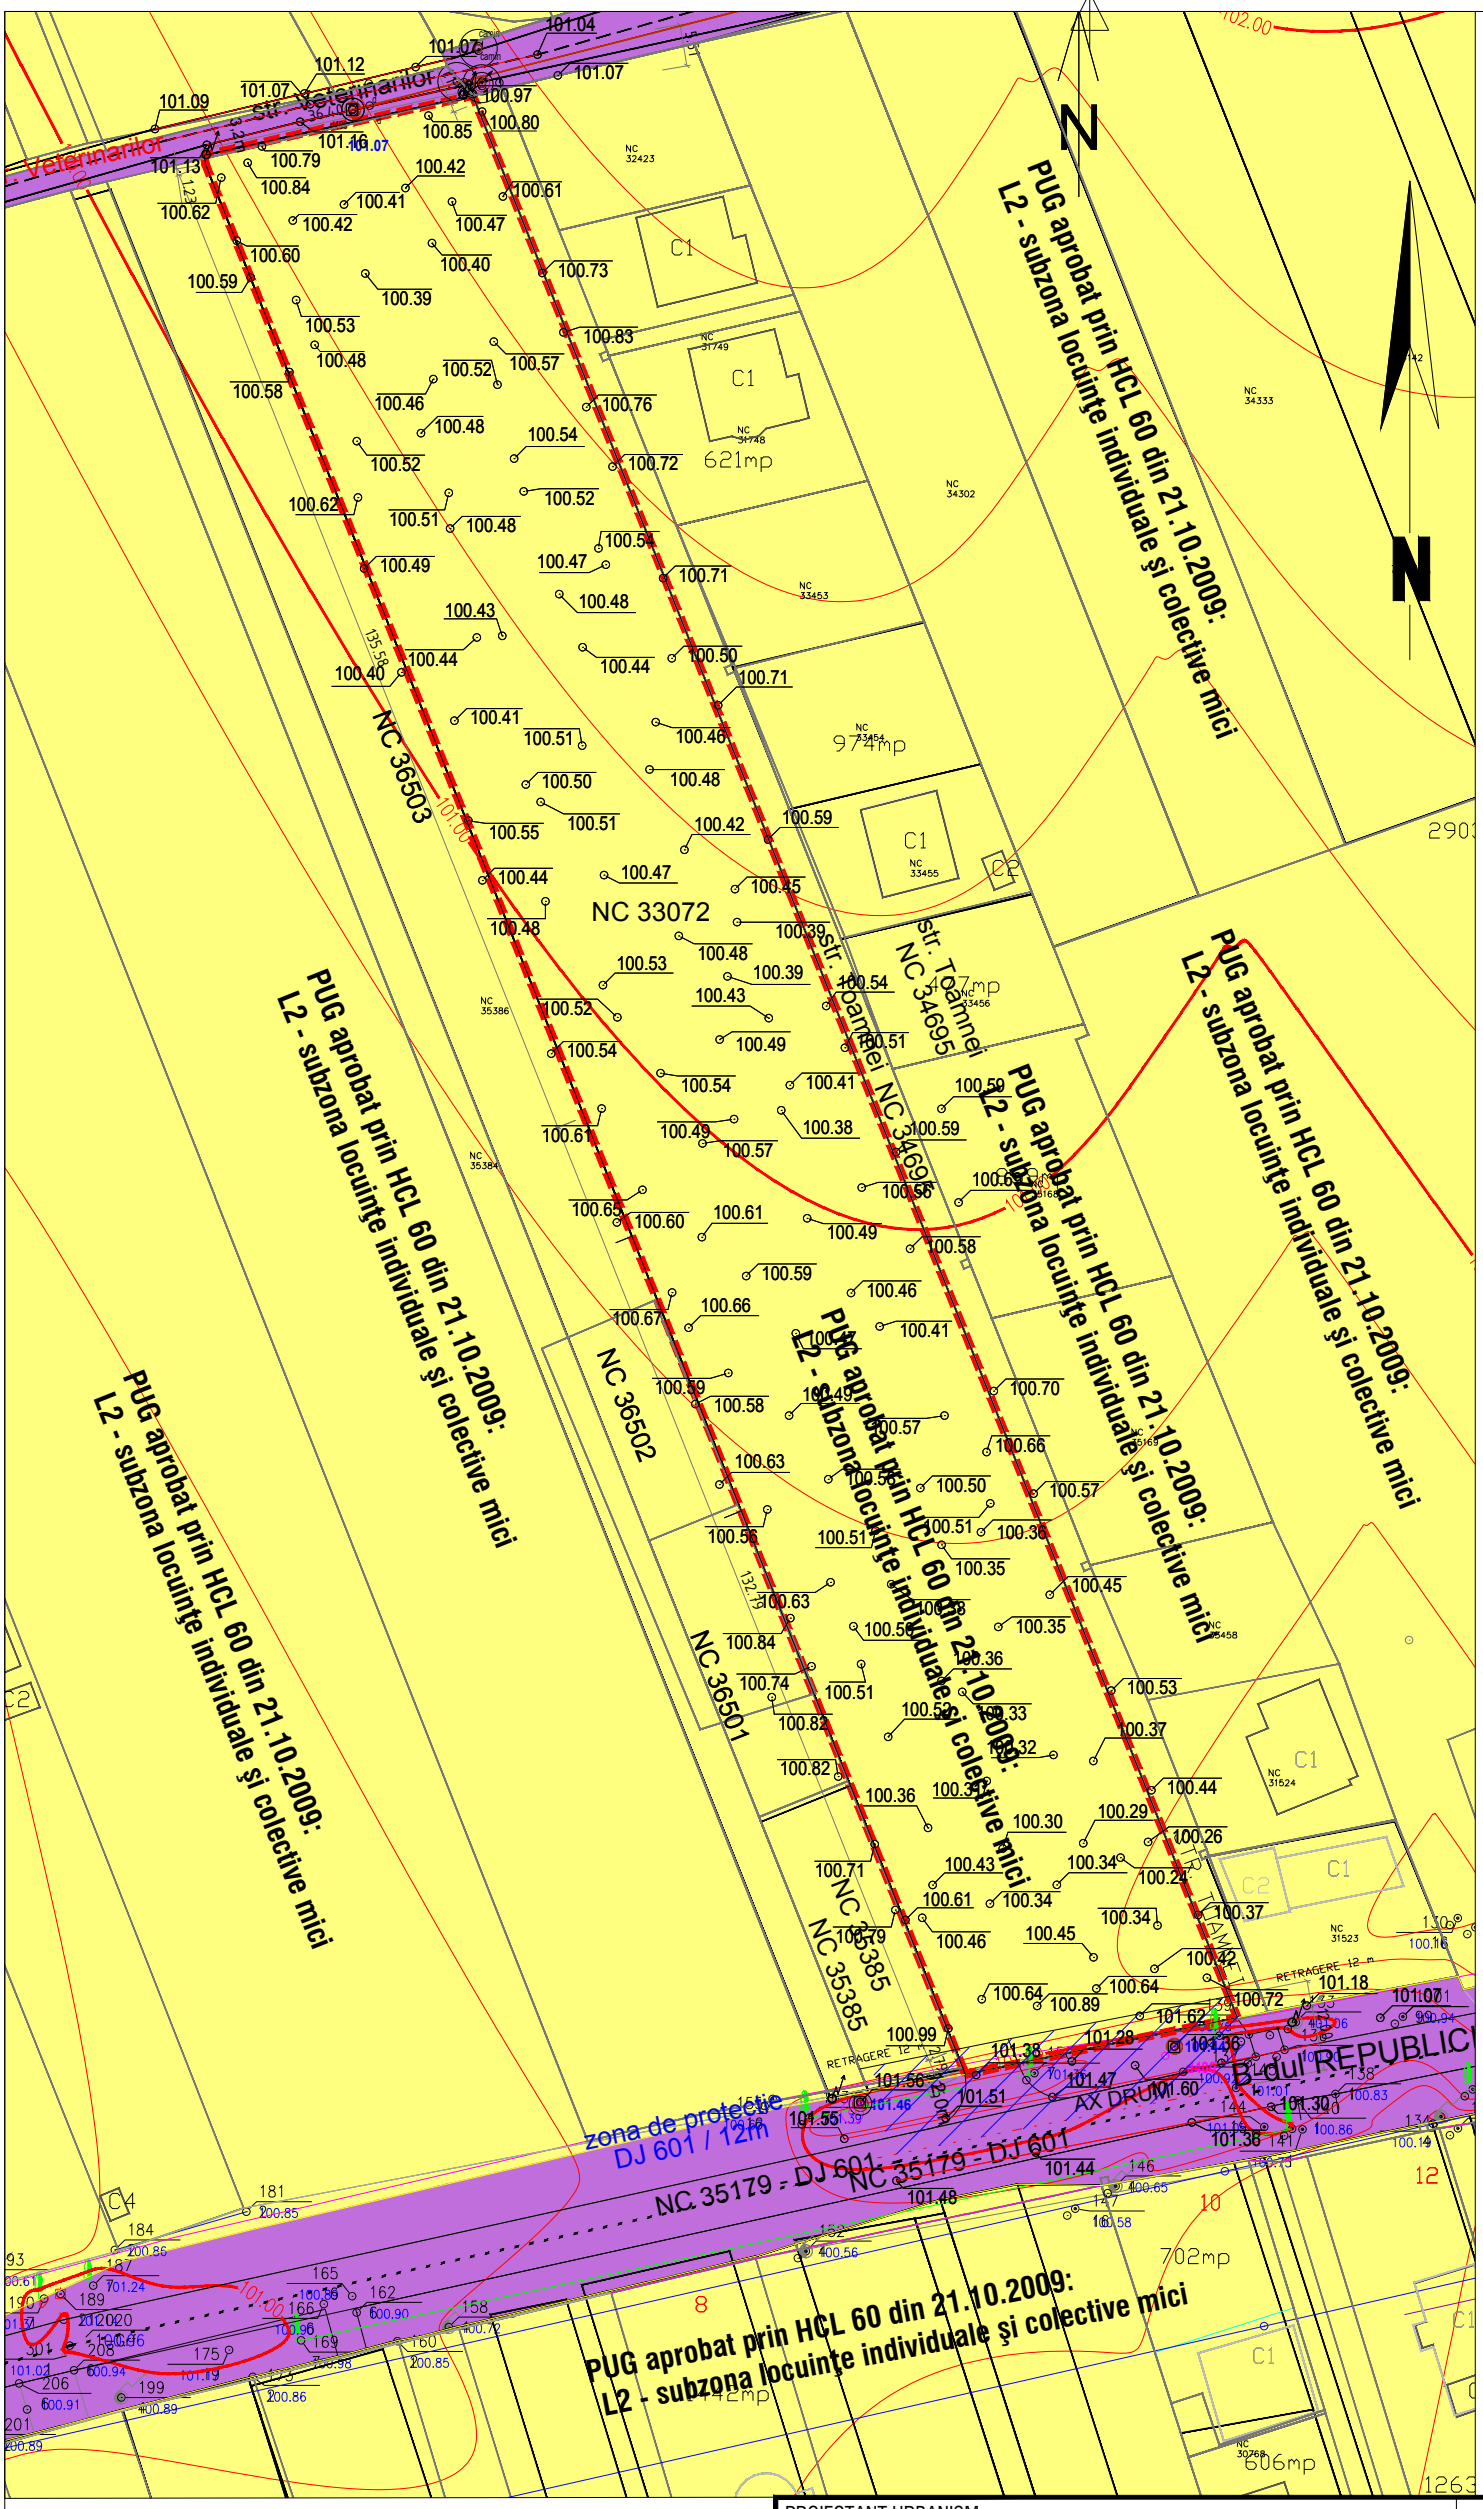

PROIECTANT URBANISM:			BENEFICIAR:
SC INCEPTUM STUDIO SRL STR. Fetesti, NR. 5 , BLOC H27, AP 18 , Bucuresti, Tel.0745.795.890 / 0751.111.039			**SC EUROCASA CONSTRUCT SRL**
PROIECTANT GENERAL:			TITLU PROIECT: **PLAN URBANISTIC ZONAL** **PARCELARE SI CONSTRUIRE ANSAMBLU DE LOCUINTE UNIFAMILIALE, DRUM DE ACCES SI UTILITATI** **Com. Bolintin Deal, Sat Bolintin Deal, Str Republicii, nr cadastral 33072, Jud. Giurgiu**
			Nr. PROIECT URBANISM: **104/2024**
			FAZA P.U.Z.
SPECIFICATIE	**NUME**	**SEMNATURA**	**SCARA** 1:1000
COORDONATOR	urb Anca MARINESCU		
PROIECTAT	urb Anca MARINESCU		**DATA** Octombrie 2024
DESENAT	urb Anca MARINESCU		
VERIFICAT	urb Anca MARINESCU		
TITLU PLANSA: **SITUATIE EXISTENTA**			**PLANSA NR.** U. 03 **REVIZIE** REV.00

Reproducerea sau utilizarea integrala sau partiala a prezentului document in orice publicatii sau prin orice procedeu este interzisa daca nu exista acordul scris al Proiectantului General

297x420 / A3